SEZIONE D - D

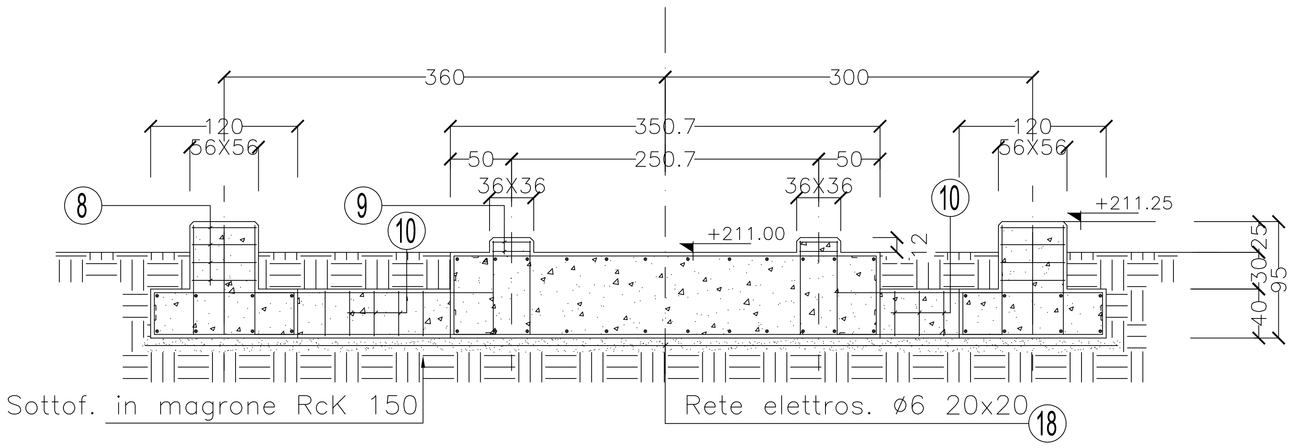

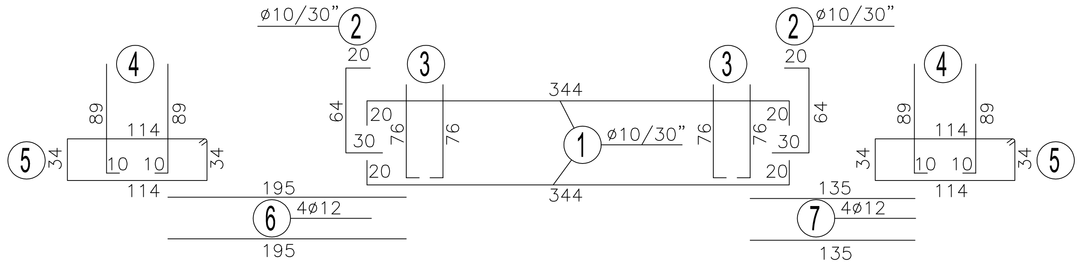

SEZIONE F -F

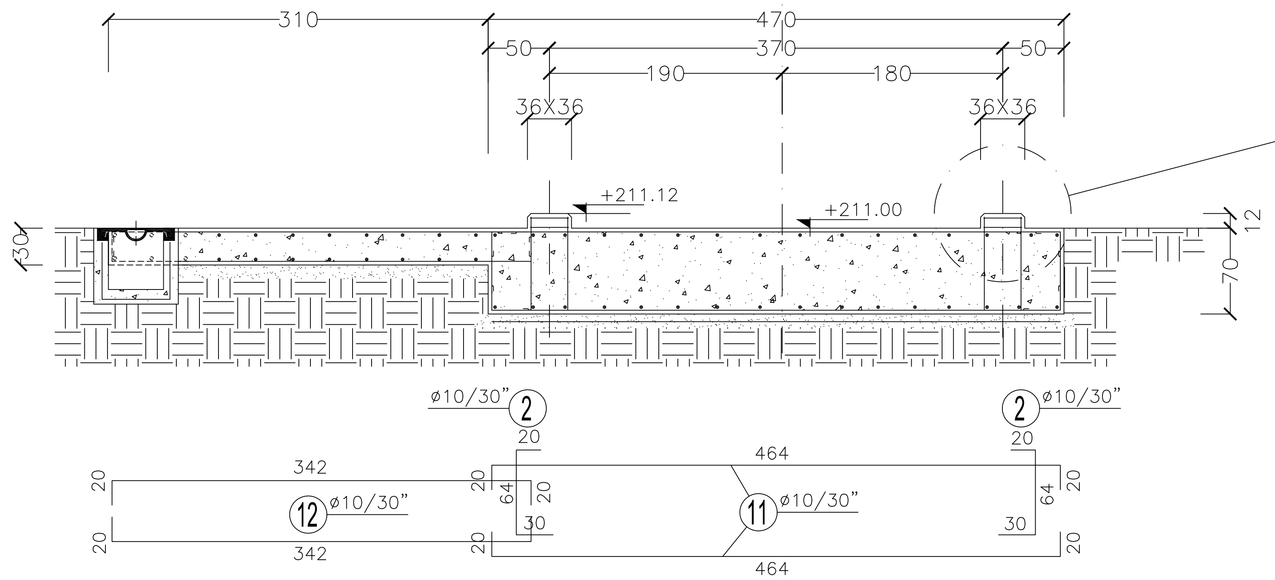

SEZIONE E - E

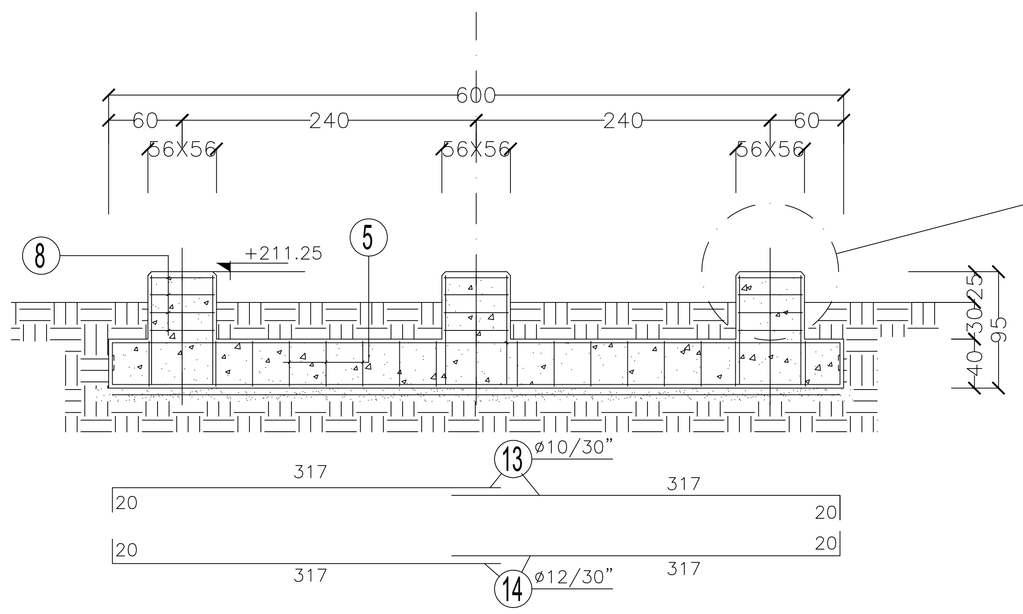

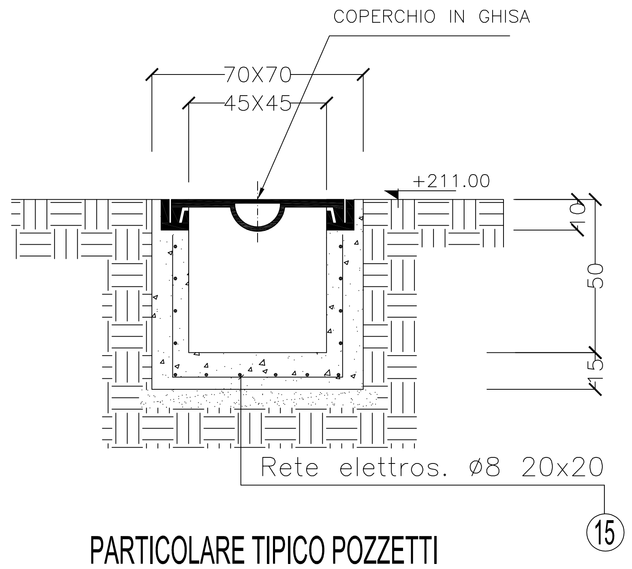

PARTICOLARE TIPICO POZZETTI
Scala 1:20

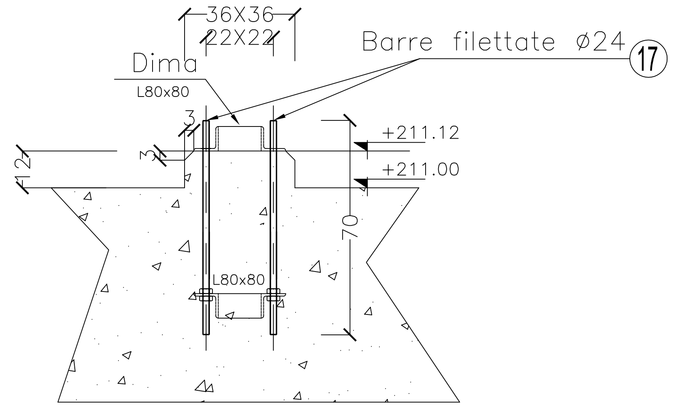

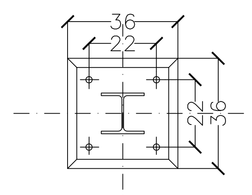

PARTICOLARE ANCORAGGIO COMPASS
Scala 1:20

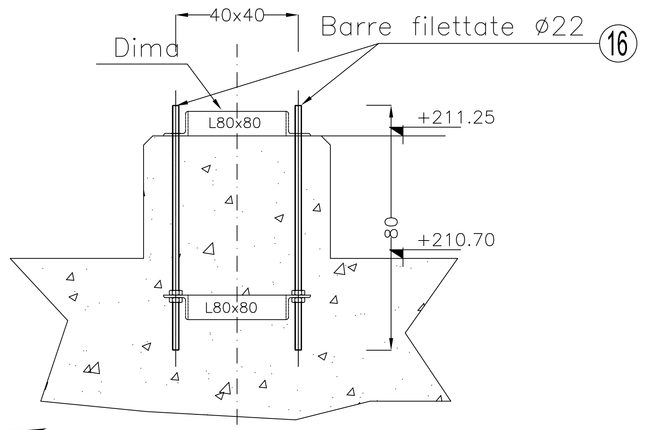

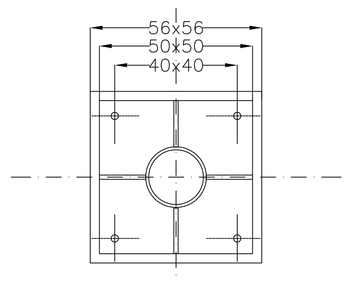

PARTICOLARE ANCORAGGIO COLONNA
Scala 1:20

NOTE:
Le misure sono in cm.
Per dis. in pianta ved. dis. N° S010FO00501_1-3
Ved. anche dis. N° S010FO00501_2-3
Acciaio FeB 44 K KG. 720.00
Calcestruzzo RcK 300 m^3 24.00
Calcestruzzo RcK 150 m^3 6.5

POS.	∅	DESCRIZIONE	Q.TA' N°	P.UNIT. KG/m	P.TOT.KG
18	6	Rete elettrosald. 20x20	44 m^2	2.22	97.68
17	24	70 Barra filattata M24	16	3.55	39.76
16	22	80 Barra filattata M22	24	2.98	57.21
15	8	Rete elettrosald. 20x20	12 m^2	3.94	47.28
14	12	25 317	8	0.888	24.00
13	10	25 317	8	0.617	16.63
12	10	20 342 20	22	0.617	51.85
11	10	20 464 20	22	0.617	68.41
10	6	14 34 34 14 SV.=110 cm	8	0.222	1.95
9	6	30 30 30 30 SV.=135 cm	8	0.222	2.40
8	8	50 50 50 50 SV.=215 cm	24	0.395	20.38
7	12	135	4	0.888	4.80
6	12	195	4	0.888	6.92
5	10	34 114 114 34 SV.=310 cm	40	0.617	76.51
4	10	89 10	48	0.617	29.60
3	10	76 10	16	0.617	8.50
2	10	20 64 30	54	0.617	38.00
1	10	20 344 20	52	0.617	123.20

N	REVISIONE	DATA	DISEGNATO	APPROVATO
1 2 3 4 5 6 7 8 9 10 11 12 13 14 15 16 17				

Il presente disegno e' di proprieta' della EDISON S.p.A. Senza autorizzazione scritta della stessa non potra' essere comunque utilizzato per la costruzione dell' oggetto rappresentato ne' venire comunicato a terzi o riprodotto. La Societa' proprietaria tutela i propri diritti a rigore di legge.

EDISON

N° S010FO00501

IMPIANTO ALBANO

NUOVA CABINA 130 kV
FONDAZIONI COMPASS E COLONNINE
SEZIONI

DATA	SCALA	FOGLIO
28.10.2003	1:50	3 / 3
Dis. M.F.	Verif.	Appr.

Sostituisce il
Sostituito dal