


RETE TEN-T

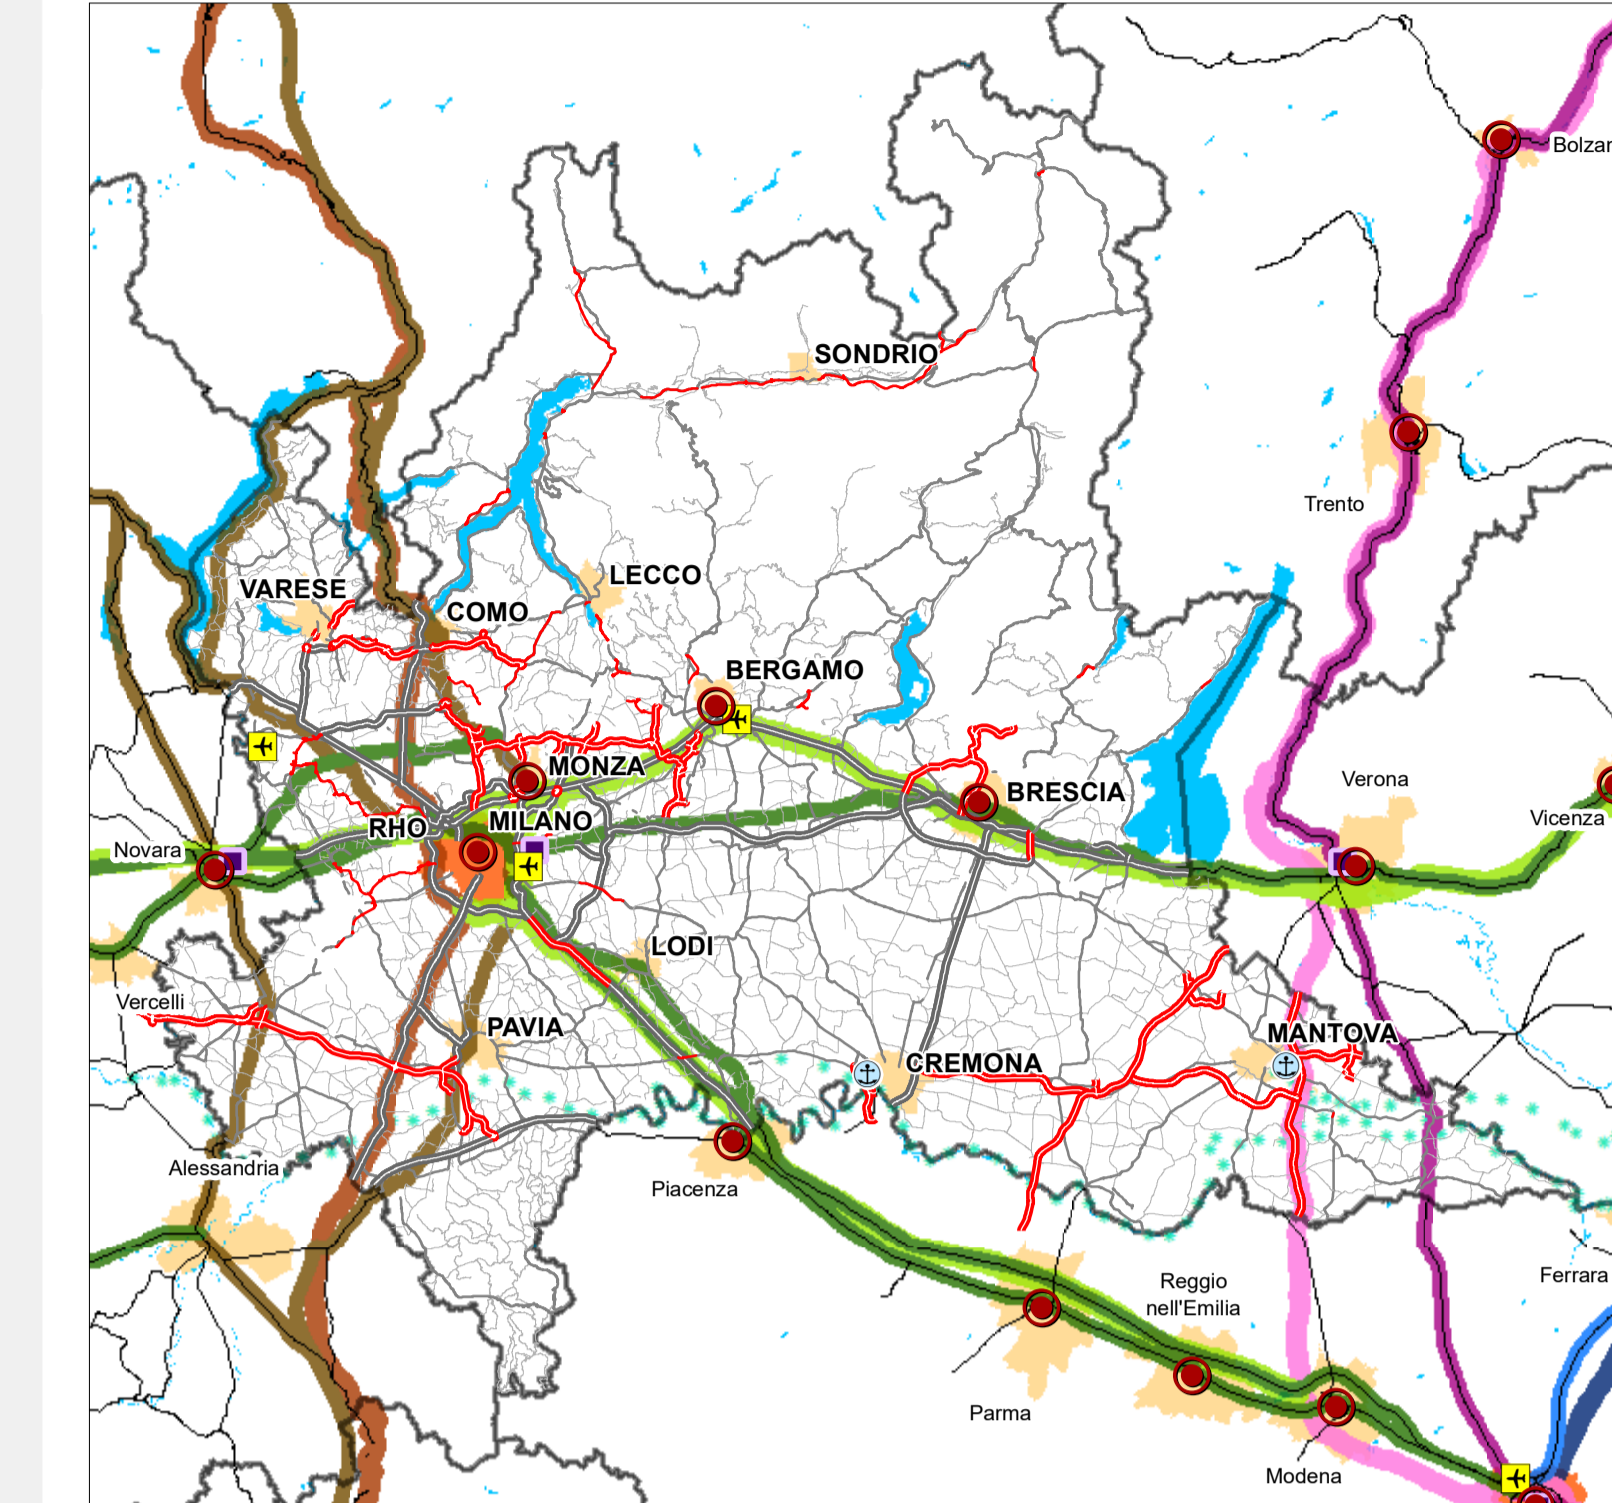

CORRIDOI EUROPEI (fonte: TENec Comunità Europea - agg. 2024)


Corridoio Mediterraneo	Corridoio Baltico - Adriatico	Corridoio Mare del Nord - Reno - Mediterraneo	Corridoio Scandinavo - Mediterraneo
corridoio ferroviario	corridoio ferroviario	corridoio ferroviario	corridoio ferroviario
corridoio viabilistico	corridoio viabilistico	corridoio viabilistico	corridoio viabilistico
corridoio di navigazione interna			

ALTRI ELEMENTI DELLA RETE TEN-T


RETE VIABILISTICA

- Autostade
- Strade principali
- Altre strade
- Potenziamento/qualificazione del sistema autostradale e delle grandi vie di comunicazione e delle opere connesse
- Potenziamento/qualificazione della viabilità ordinaria

OBIETTIVI PRIORITARI INFRASTRUTTURALI (comma 4, art. 20, Lr. 12/2005)

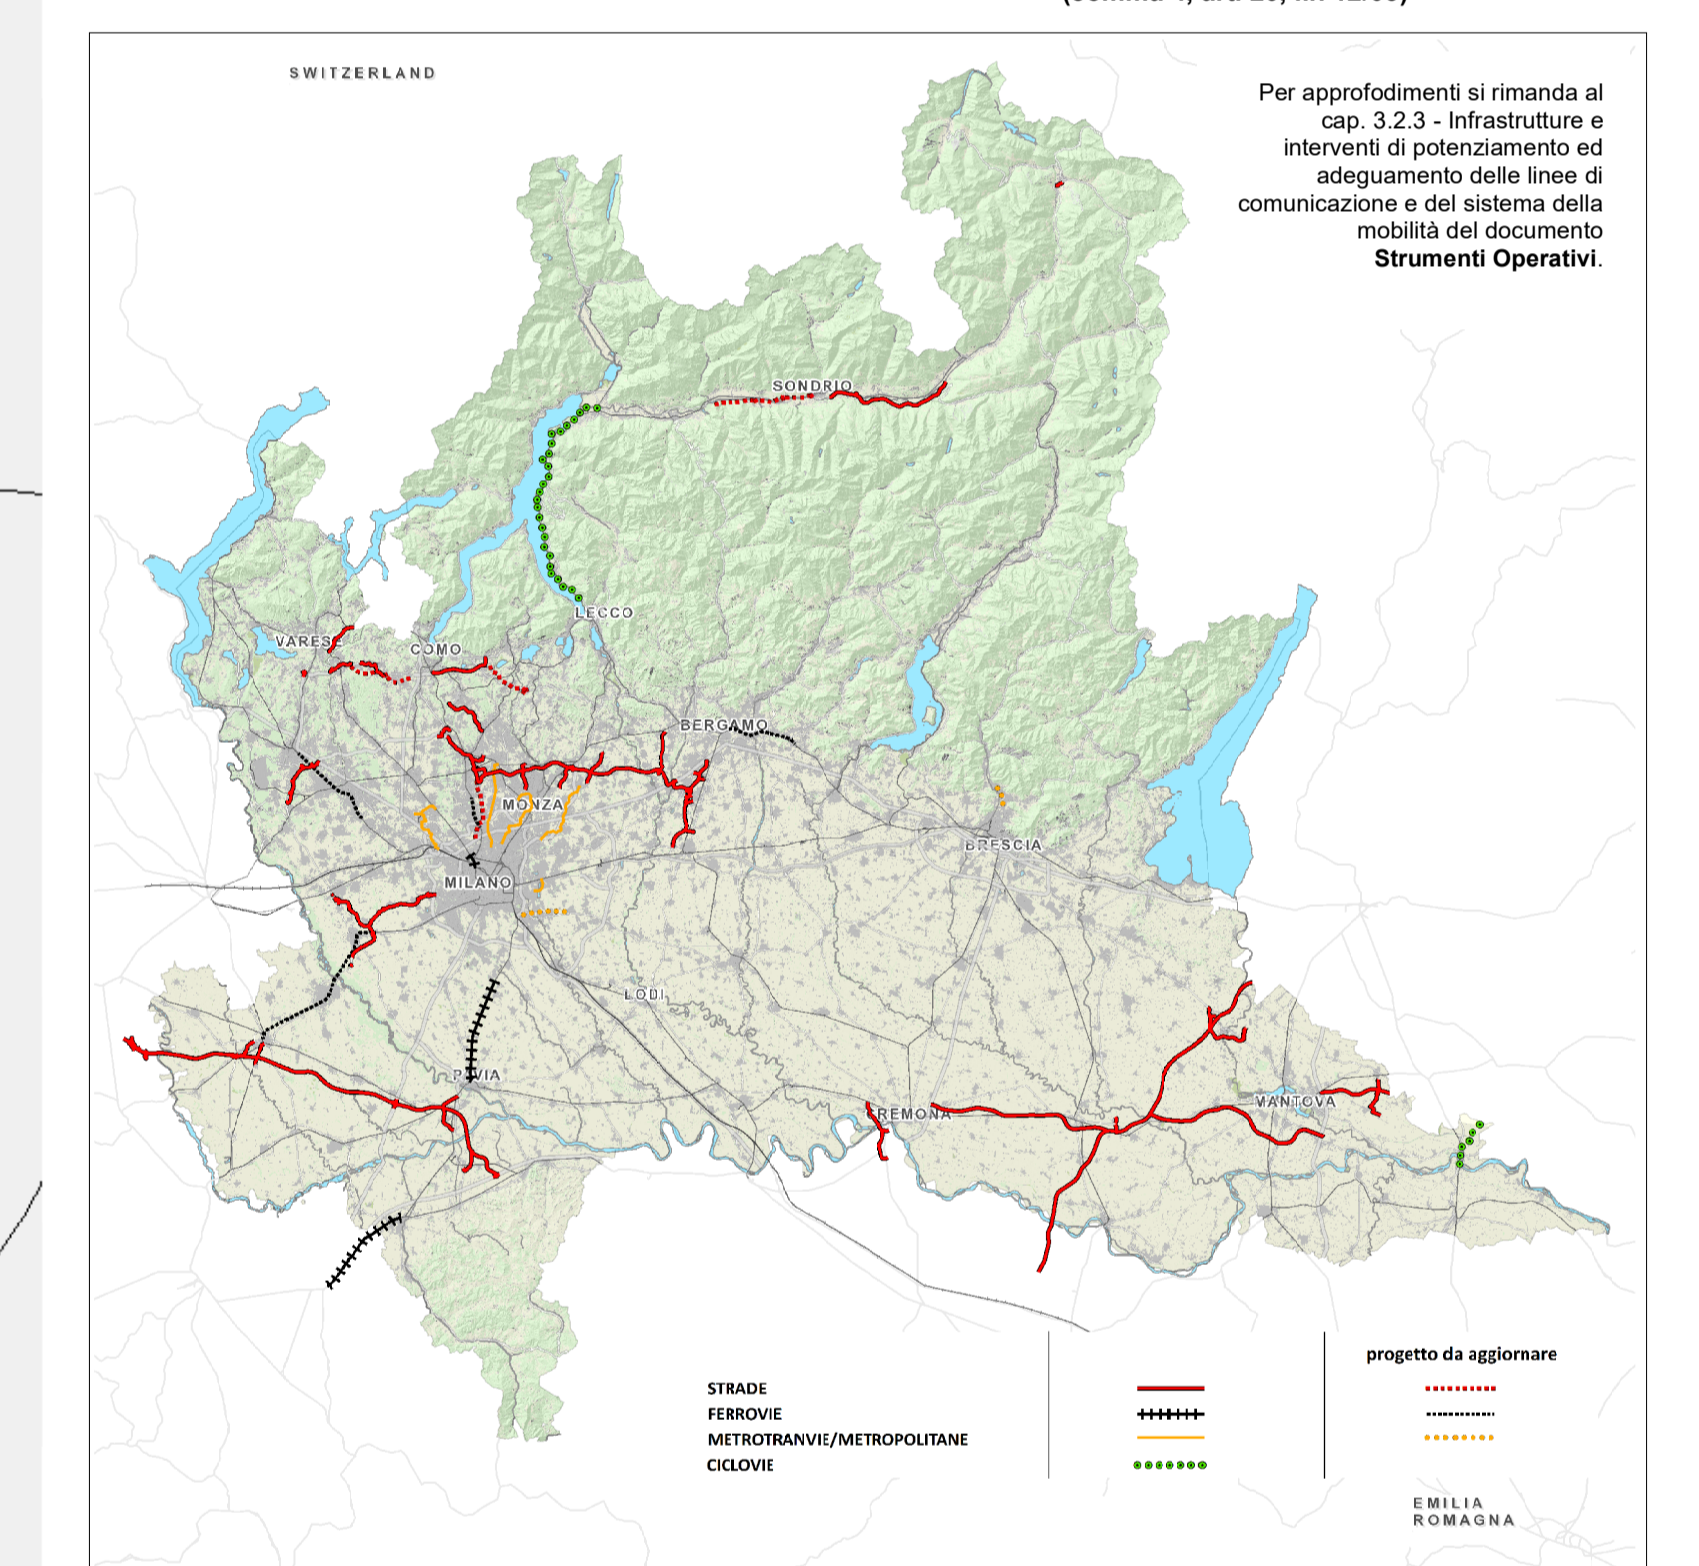

RETE METROPOLITANA NELL'AREA MILANESE

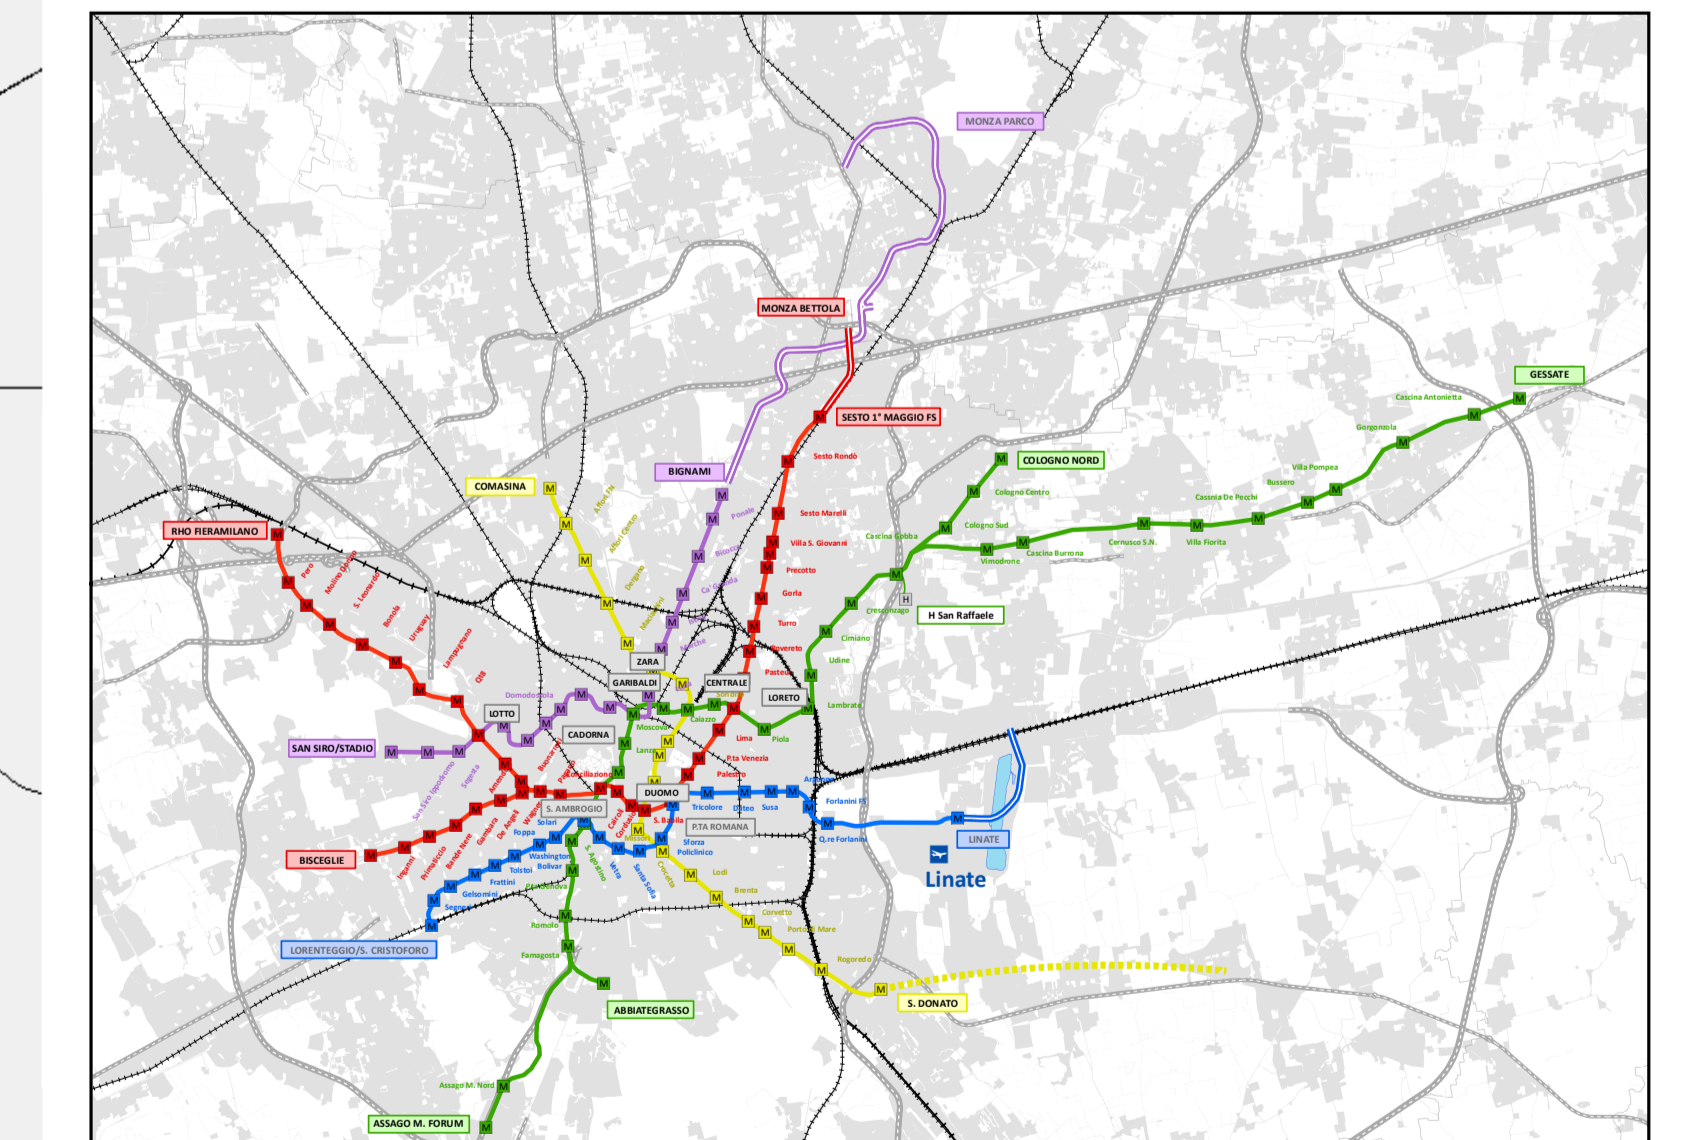

Interventi sulla rete metropolitana

- Metro Milano - M1
- Metro Milano - M2
- Metro Milano - M3
- Metro Milano - M4
- Metro Milano - M5

Rete metropolitana esistente

- Metro Milano - M1
- Metro Milano - M2
- Metro Milano - M3
- Metro Milano - M4
- Metro Milano - M5

Rete ferroviaria e viaria esistente

- Rete RFI - AV/AC
- Autostade
- Strade principali
- Aeroporti

CORRIDOI EUROPEI

Corridoi europei

SISTEMA AEROPORTUALE

- Nodi strategici di collegamento internazionale
- Gate intercontinentale - nodo CORE TEN-T
- Aeroporti nazionali - nodo CORE TEN-T
- Aeroporti nazionali
- PTRA Aeroporto Montichiari

RETE FERROVIARIA

- Linee strategiche del sistema ferroviario
- Corridoi strategici per l'infrastrutturazione ferroviaria di medio-lungo periodo

NODI DELLE MERCI

- Intermodalità e sostenibilità della logistica
- Zone Logistiche Semplificate
- Terminali intermodali
- Dogana

PORTI FLUVIALI E CANALI NAVIGABILI

- Porti
- Canale navigabile Mantova - Adriatico
- Le vie d'acqua commerciali
- Le vie d'acqua turistiche

INFRASTRUTTURA DIGITALE

- Abbattere il digital divide

RETE CICLABILE

- Ciclovie turistiche nazionali (Sole, Garda, VenTo)
- Altre ciclovie nazionali (PGMC 2022)
- Percorsi ciclabili regionali (PRMC, in corso di aggiornamento)

RETI ESISTENTI ED ELEMENTI DELLA PROGRAMMAZIONE GENERALE

Rete esistente

- Linee AV/AC
- Rete ferroviaria
- Rete metropolitana e metropolitana
- Stazioni Alta Velocità
- Stazioni ferroviarie
- Autostade
- Strade principali
- Altre strade

Programmazione in atto (PRMT - R.d.M. Al. 3)

- Interventi sulla rete ferroviaria
- Nuove stazioni ferroviarie
- Interventi sulla rete ferroviaria - progetto da aggiornare
- Rete metropolitana e metropolitana in progetto
- Rete metropolitana e metropolitana - progetto da aggiornare
- Potenziamento/qualificazione del sistema autostradale e delle grandi vie di comunicazione e delle opere connesse
- Potenziamento/qualificazione della viabilità ordinaria
- Progetto da aggiornare
- Obiettivi prioritari infrastrutturali (art. 20 comma 4 Lr. 12/2005)

Piano Territoriale Regionale
 APPROVATO DAL CONSIGLIO REGIONALE CON DELIBERAZIONE N. XI2/1157 DEL 18/11/2025

CONNESSIONI INFRASTRUTTURALI E RUOLI DELLA RETE

SCALA 1:250.000

PT 3