


TAV. 6.2 PTCP (AGGIORNAMENTO): STRUTTURA DI PIANO



- STRUTTURA DELLA STRUTTURA  
OPERE ESISTENTI E PROGETTATE
- STRADE PRIMARIE
  - STRADE PRINCIPALI
  - STRADE SECONDARIE
  - CORRIDOIO DI SALVAGUARDIA (90 m)
  - CORRIDOIO DI SALVAGUARDIA (60 m)
  - CORRIDOIO DI SALVAGUARDIA (45 m)
  - FERROVIA ALTA CAPACITÀ  
CORRIDOIO DI SALVAGUARDIA (70 m)
  - FERROVIA STORICA
  - METROPOLITANA URBANA
  - TRACCIATI CON EFFICACIA LOCALIZZATIVA
  - TRACCIATI DA POTENZIARE CON EFFICACIA LOCALIZZATIVA
  - PISTE CICLABILI E SENTIERI
- OPERE DA PROGRAMMARE A SEGUITO DI VALUTAZIONE COSTI-BENEFICI
- STRADE PRINCIPALI -  
CORRIDOIO DI SALVAGUARDIA
  - STRADE SECONDARIE -  
CORRIDOIO DI SALVAGUARDIA
  - LINEE FERROVIE E METROPOLITANE -  
CORRIDOIO DI SALVAGUARDIA

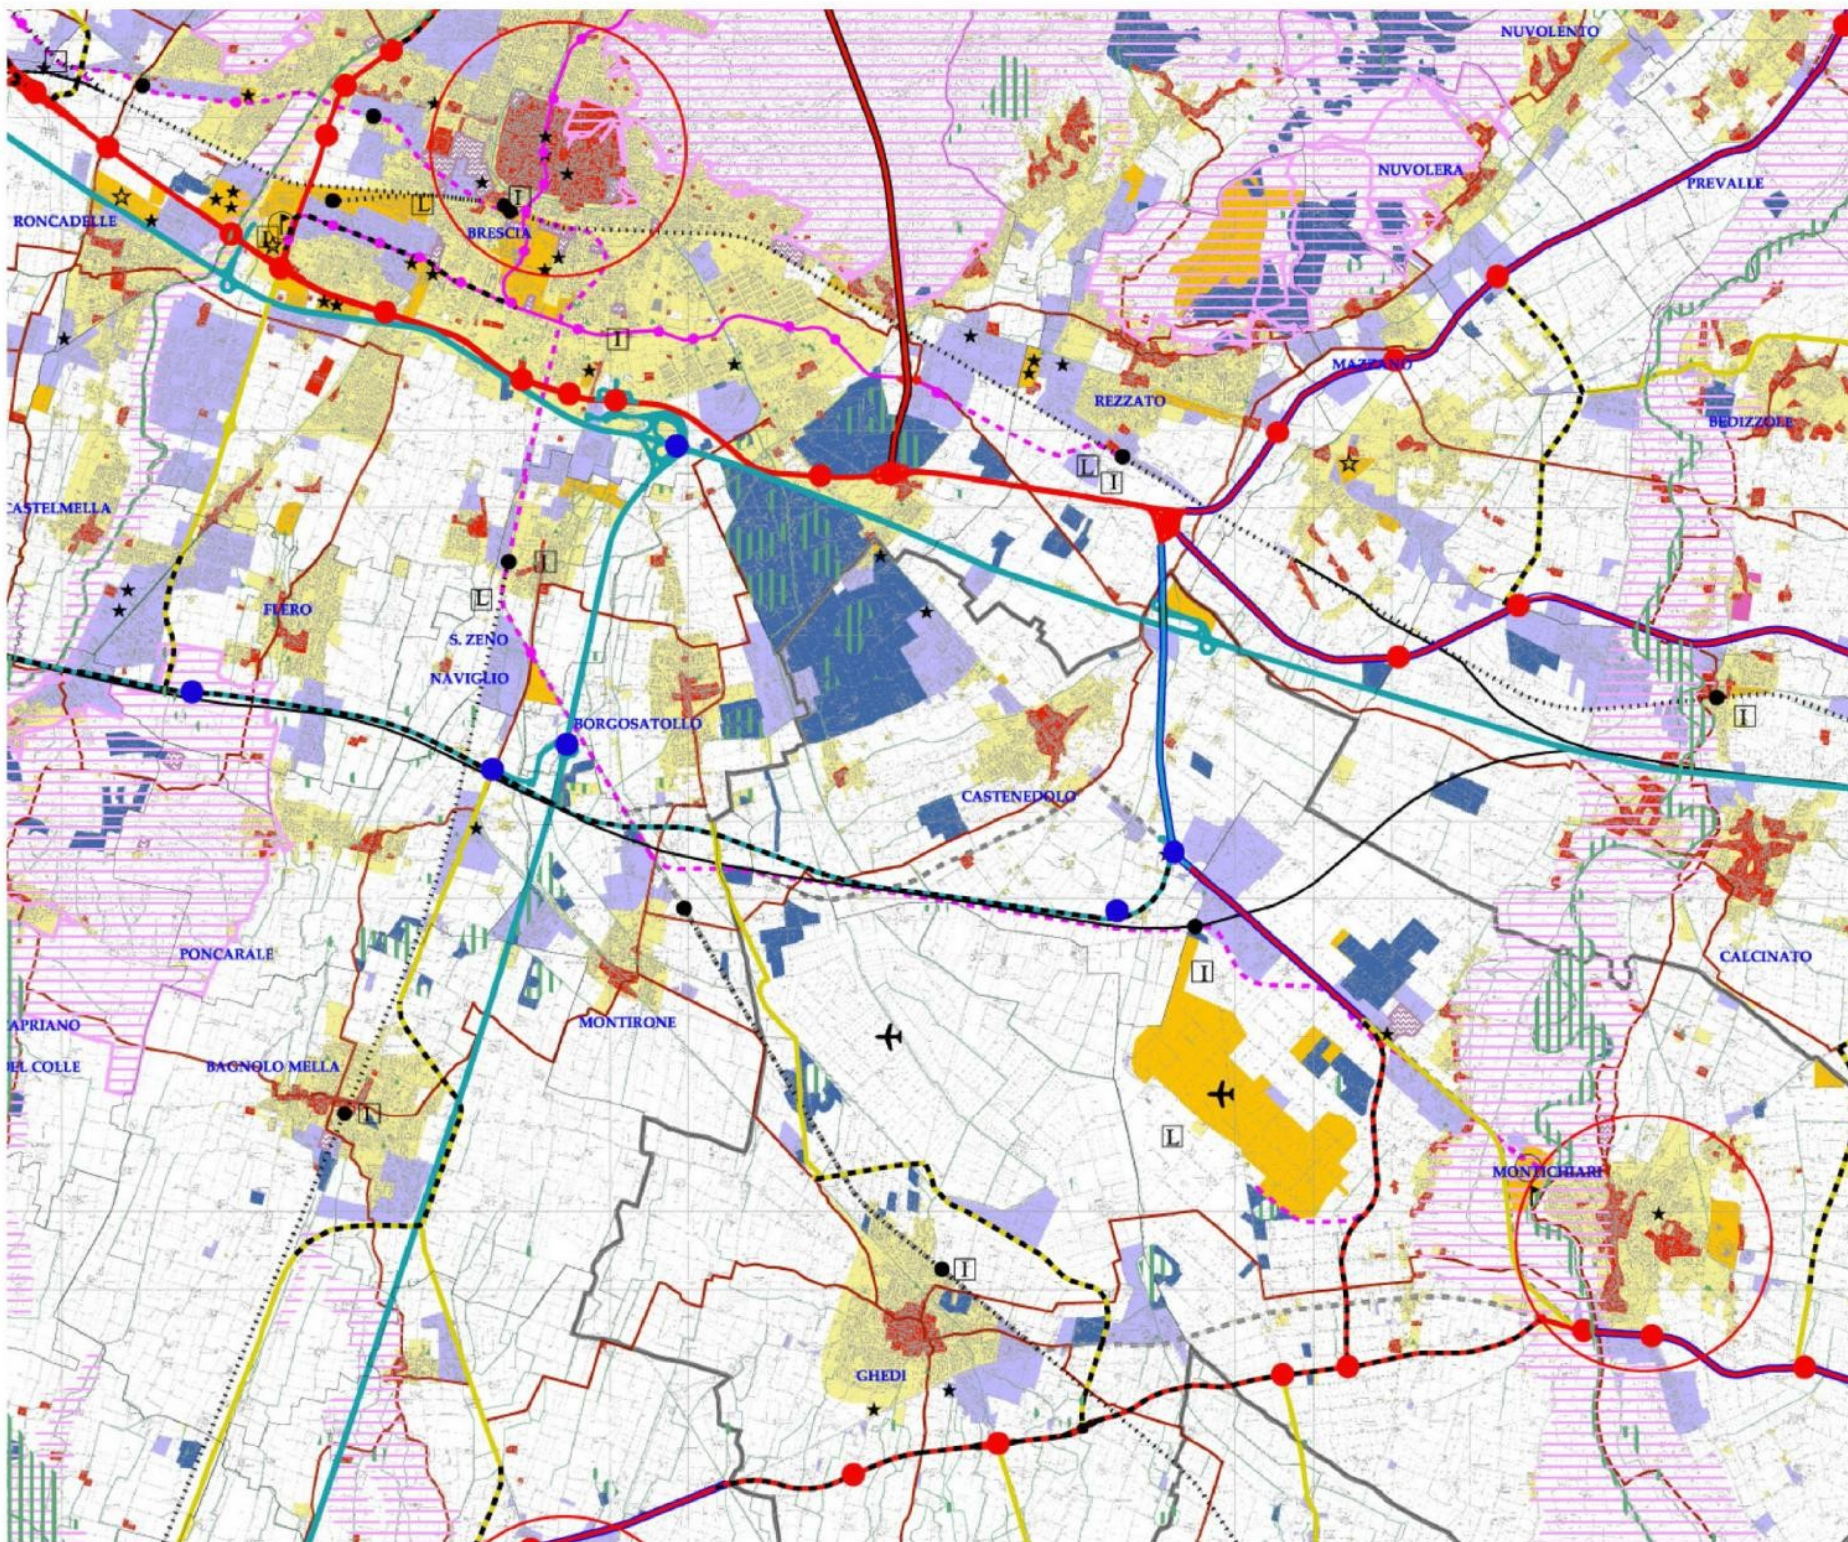

AEROPORTO "GARIBOLDI" DI  
MONTICHIARI (PV)

PTRA - PAVIA TERRITORIALE REGIONALE D'AREA - SCHEMA

