PIANTA A QUOTA 209,30

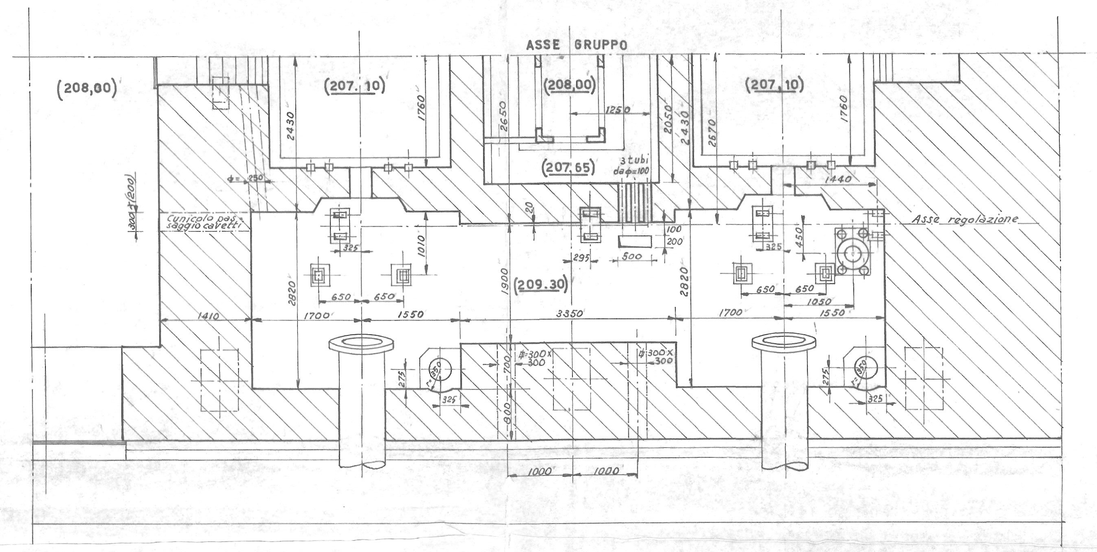

PIANTA A QUOTA 208,00

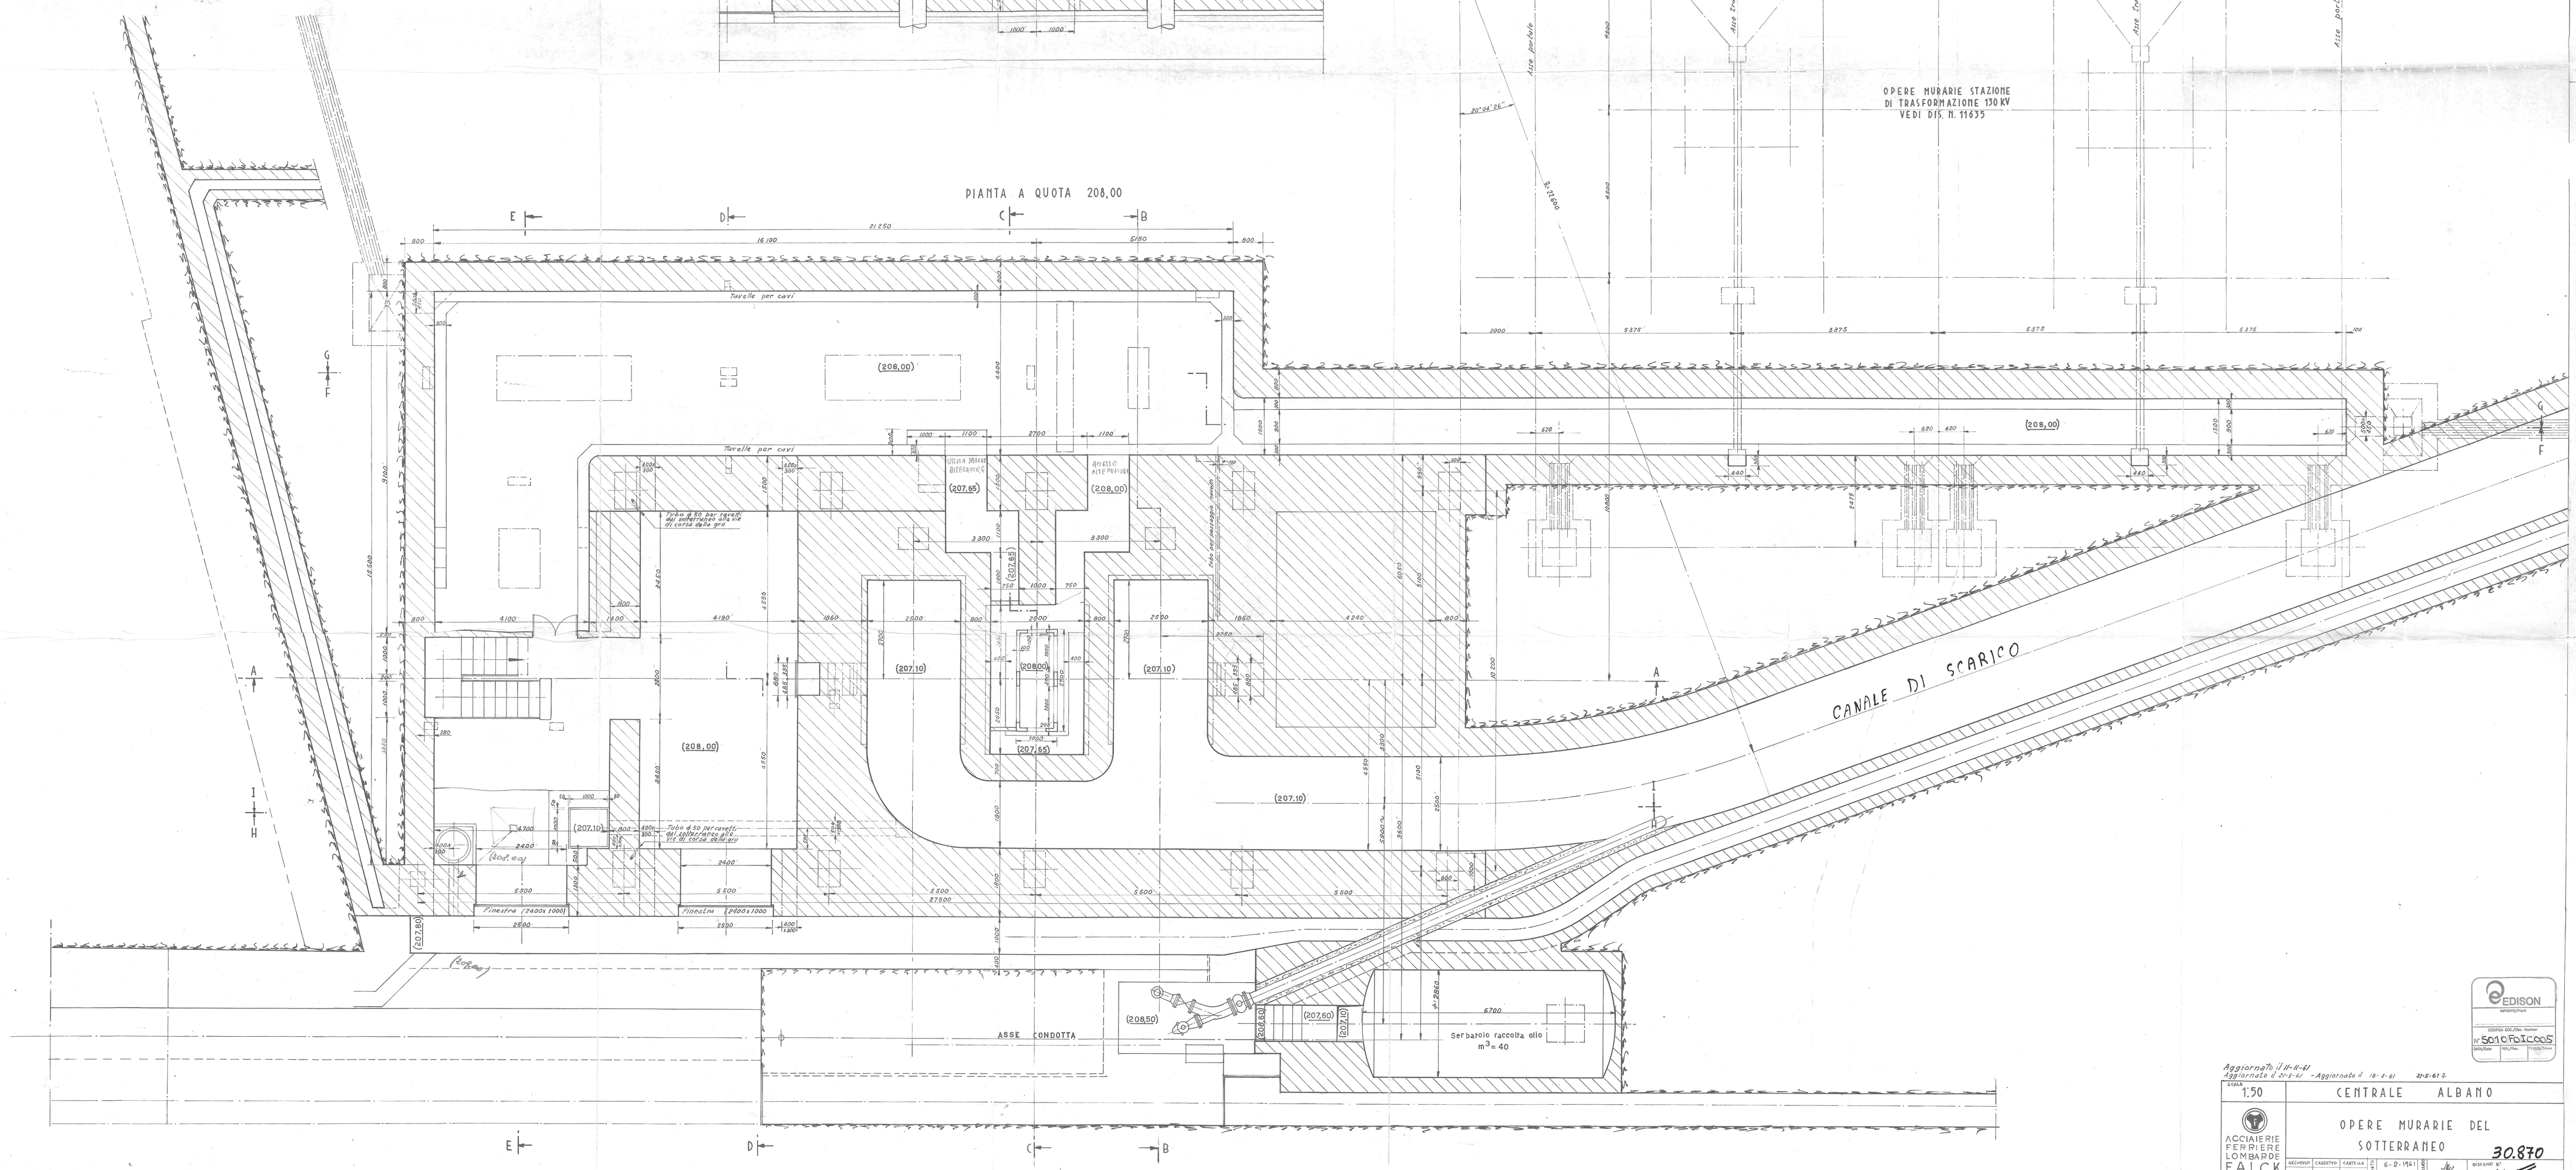

Aggiornato il 11-11-61
Aggiornato il 21-2-61 - Aggiornato il 14-2-61 22-5-61 S.

SCALA	CENTRALE ALBANO						
1:50	OPERE MURARIE DEL SOTTERRANEO						
ACCIAIERIE FERRIERE LOMBARDE FALCK SERVIZI GIOVELLETTRICI	ARCHIVIO	CASSETTO	CARTELLA	DATA	DISEGNATO	CONTROLLATO	DISEGNO N° 30.870
	ALBANO	27	A	6-2-1961	[illegible]	[illegible]	~~11635~~

EDISON
SERVIZI ELETTRICI

DISEGNO SOSTITUITO DISEGNO N° 5010 FOICOOS
DATA DISEGNO | DATA PROT. | DISEGNO N° | DATA