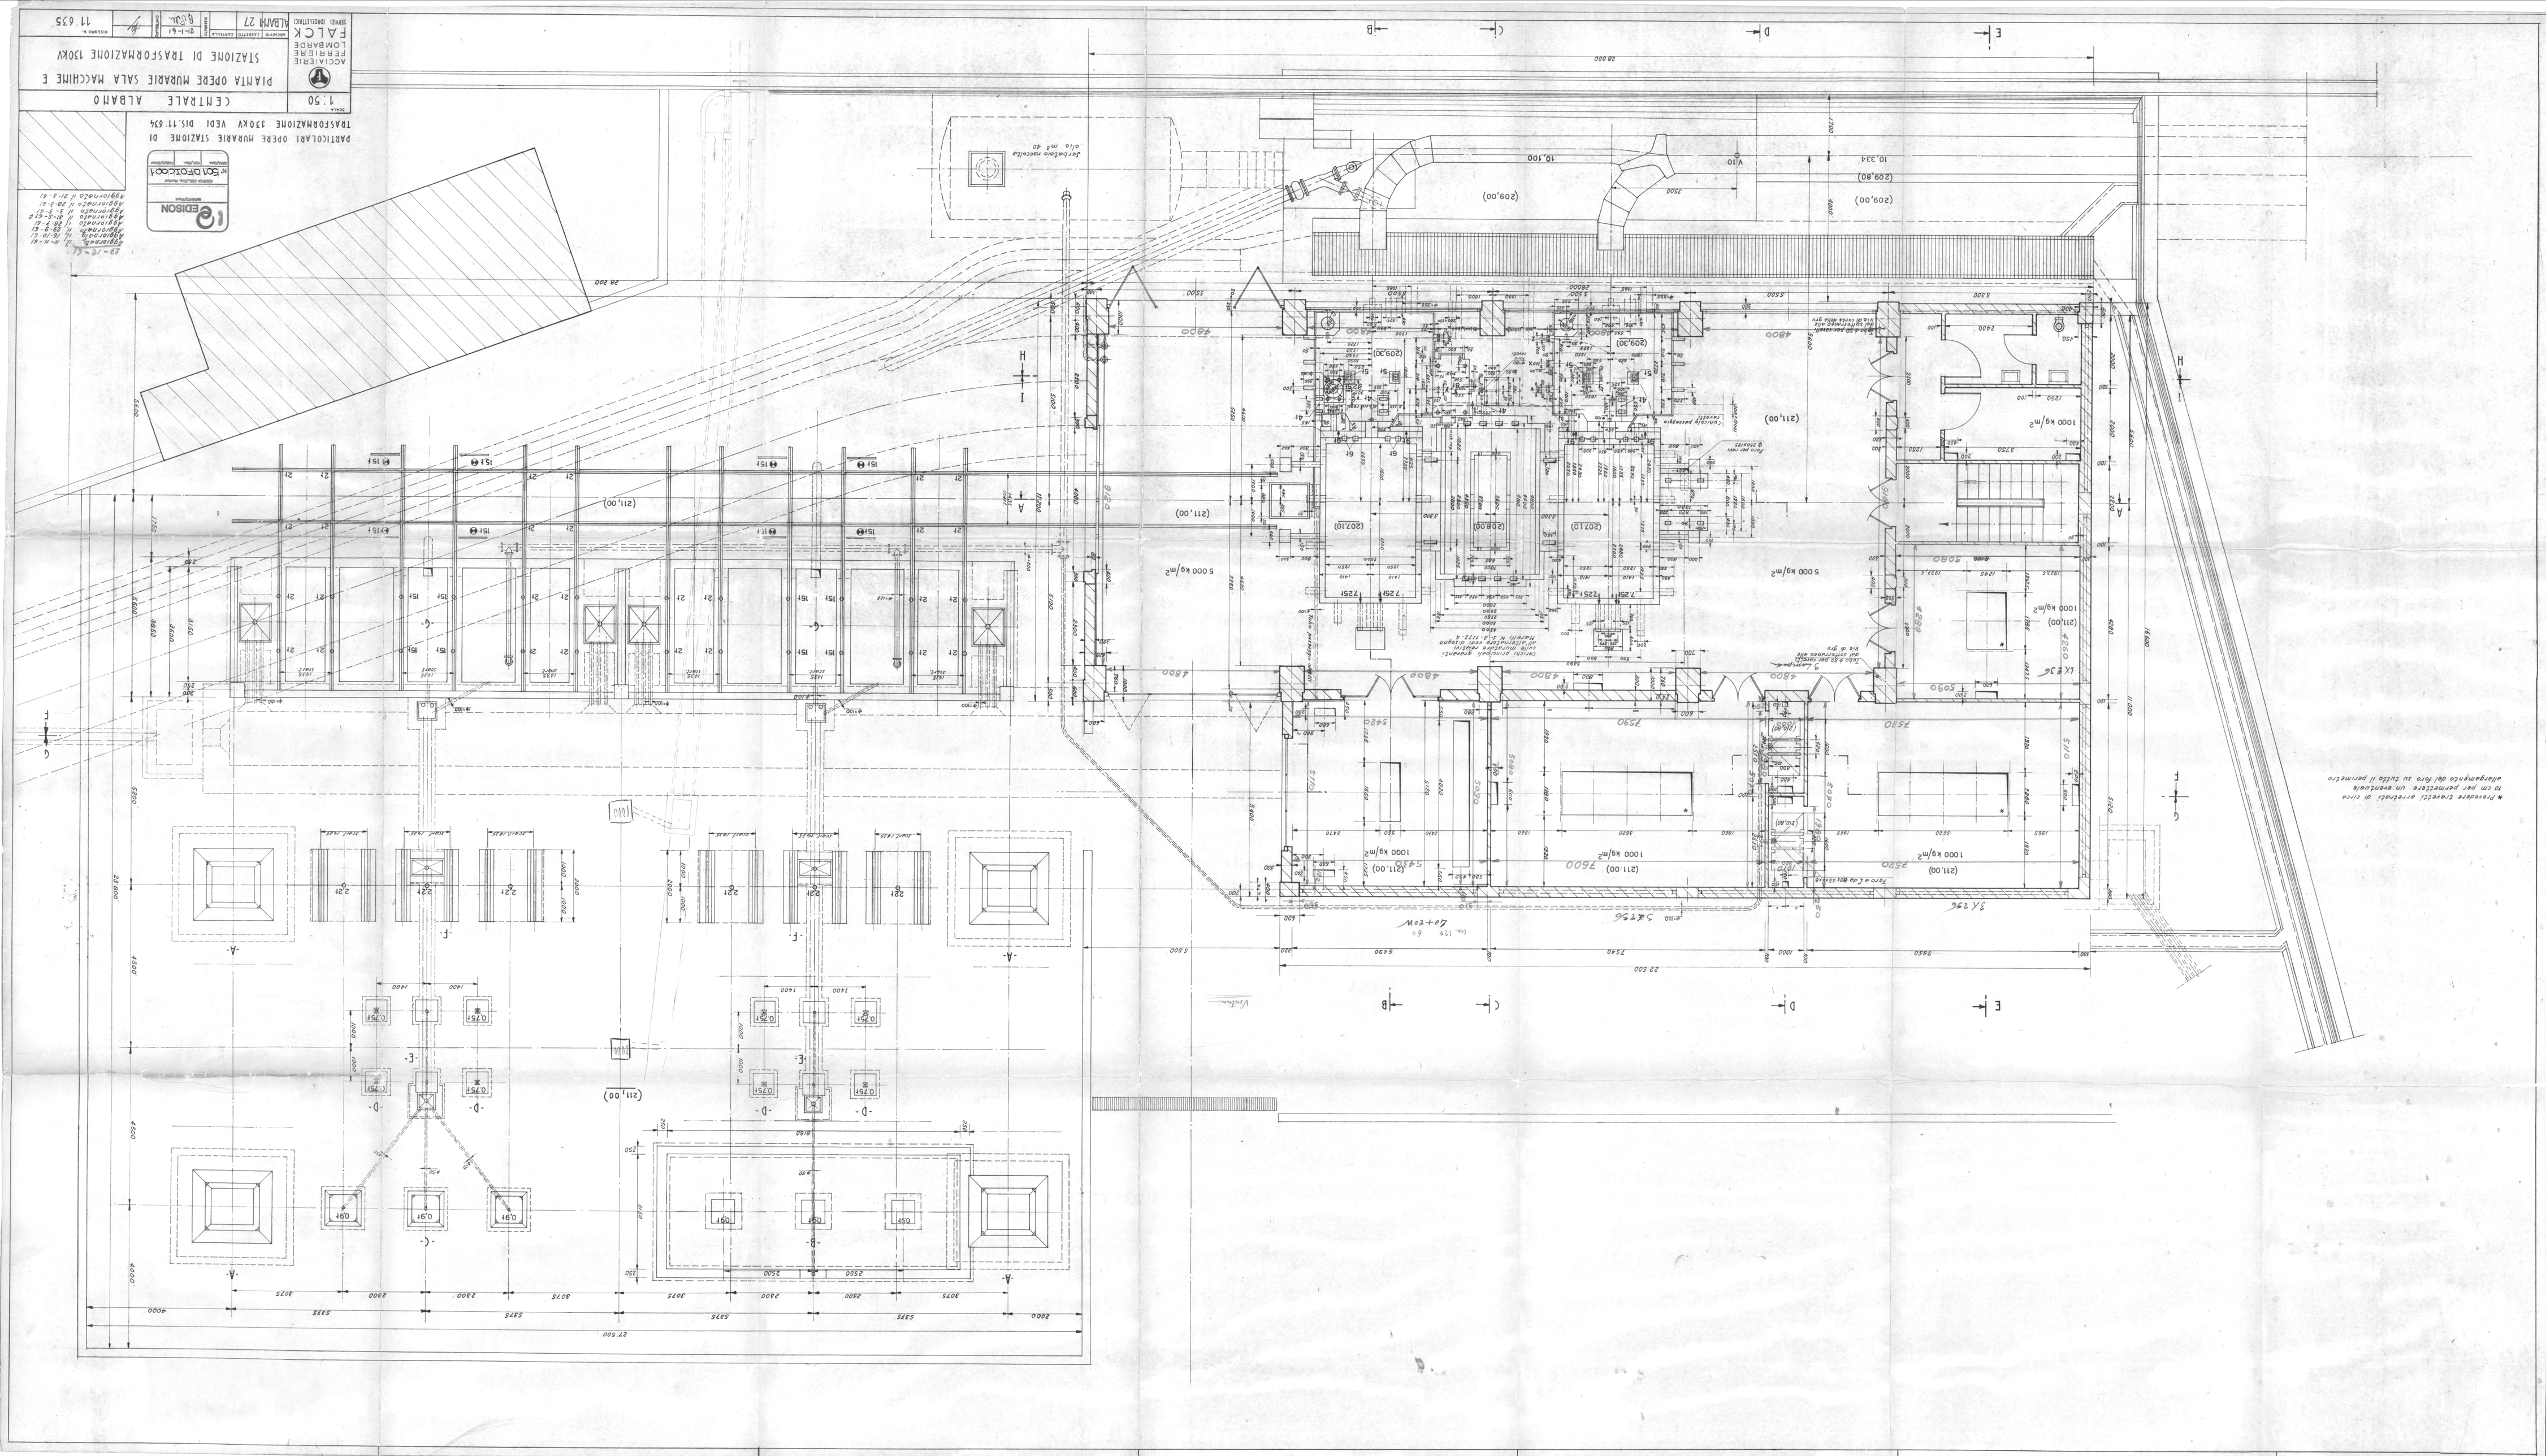

CENTRALE ALBANO
PIANTA OPERE MURARIE SALA MACCHINE E
STAZIONE DI TRASFORMAZIONE 130KV
ACCIAIERIE FERRIERE LOMBARDE
FALCK
ALBANO 27
11.635
PARTICOLARI OPERE MURARIE STAZIONE DI
TRASFORMAZIONE 130KV VEDI DIS.11.634
EDISON