


F.C.E.M.	n. arch. S.N.D.	Allegato	Disegno	Rev.
DIGA DI REGGIA (CO)	372	A	2	0 - Aprile 1997

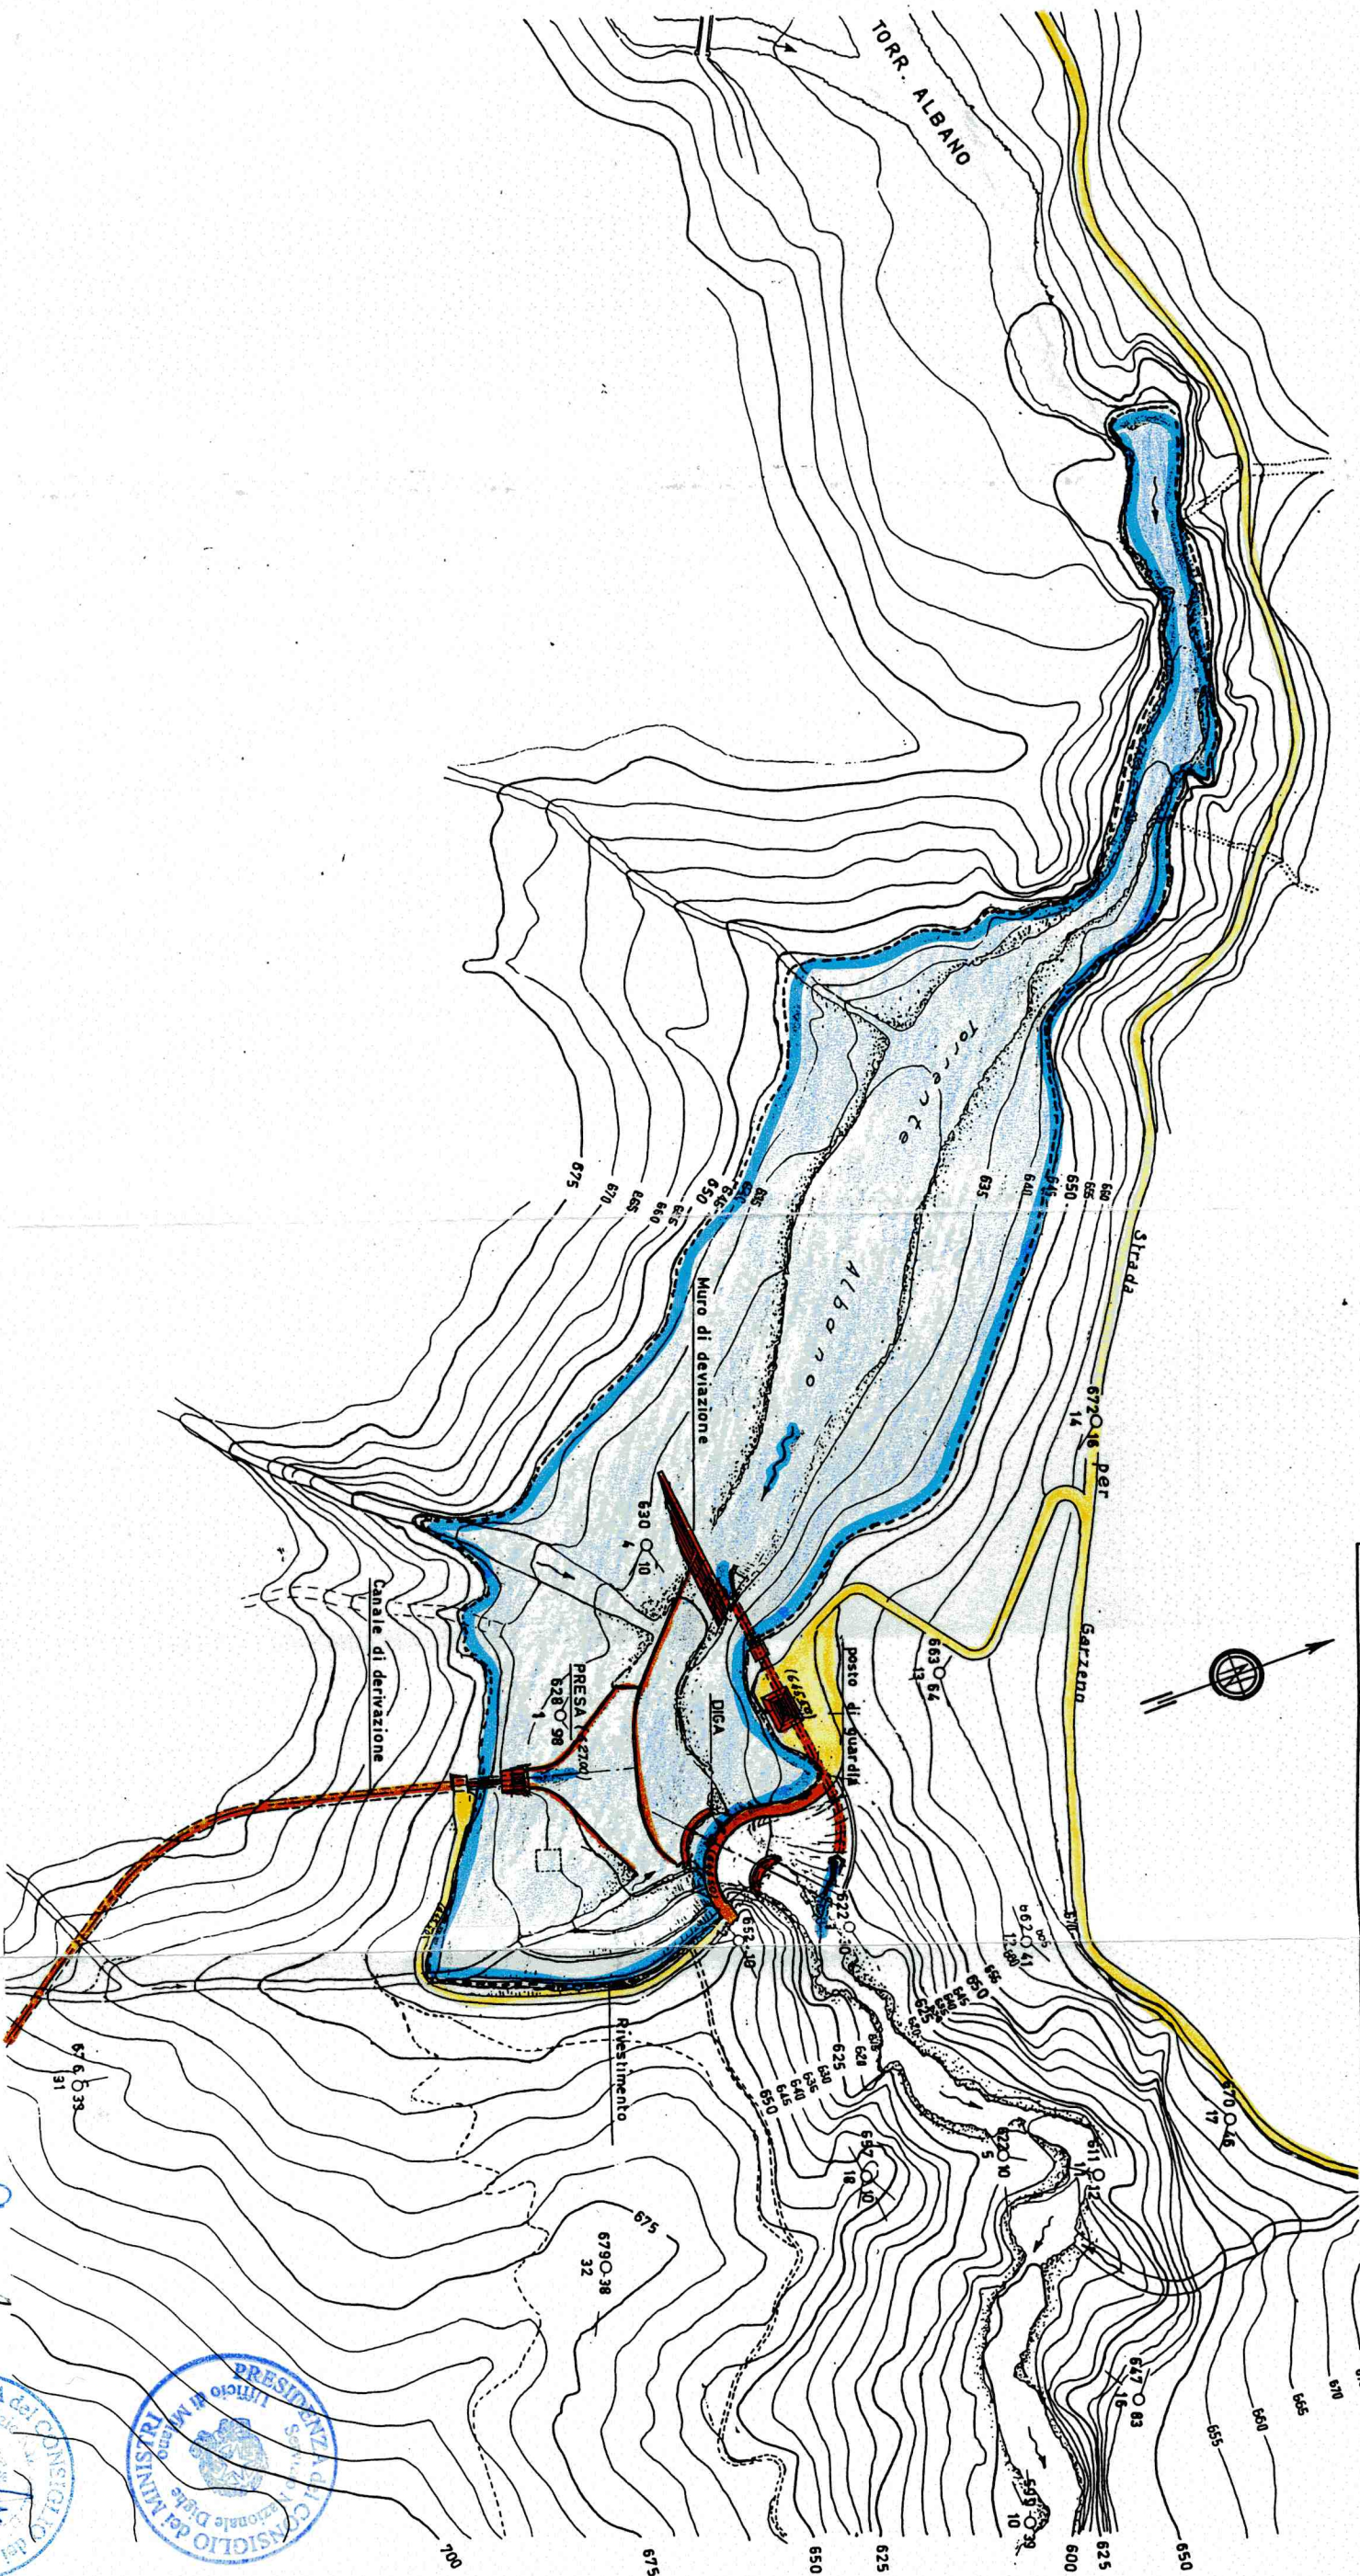

*Handwritten signature*



# DIGA di REGGIA

PLANIMETRIA GENERALE  
DEL SERBATOIO

SCALA 1 : 1.500