


F.C.E.M.	n. arch. S.N.D.	Allegato	Disegno	Rev.
DIGA DI REGGIA (CO)	372	A	3	0 - Aprile 1997

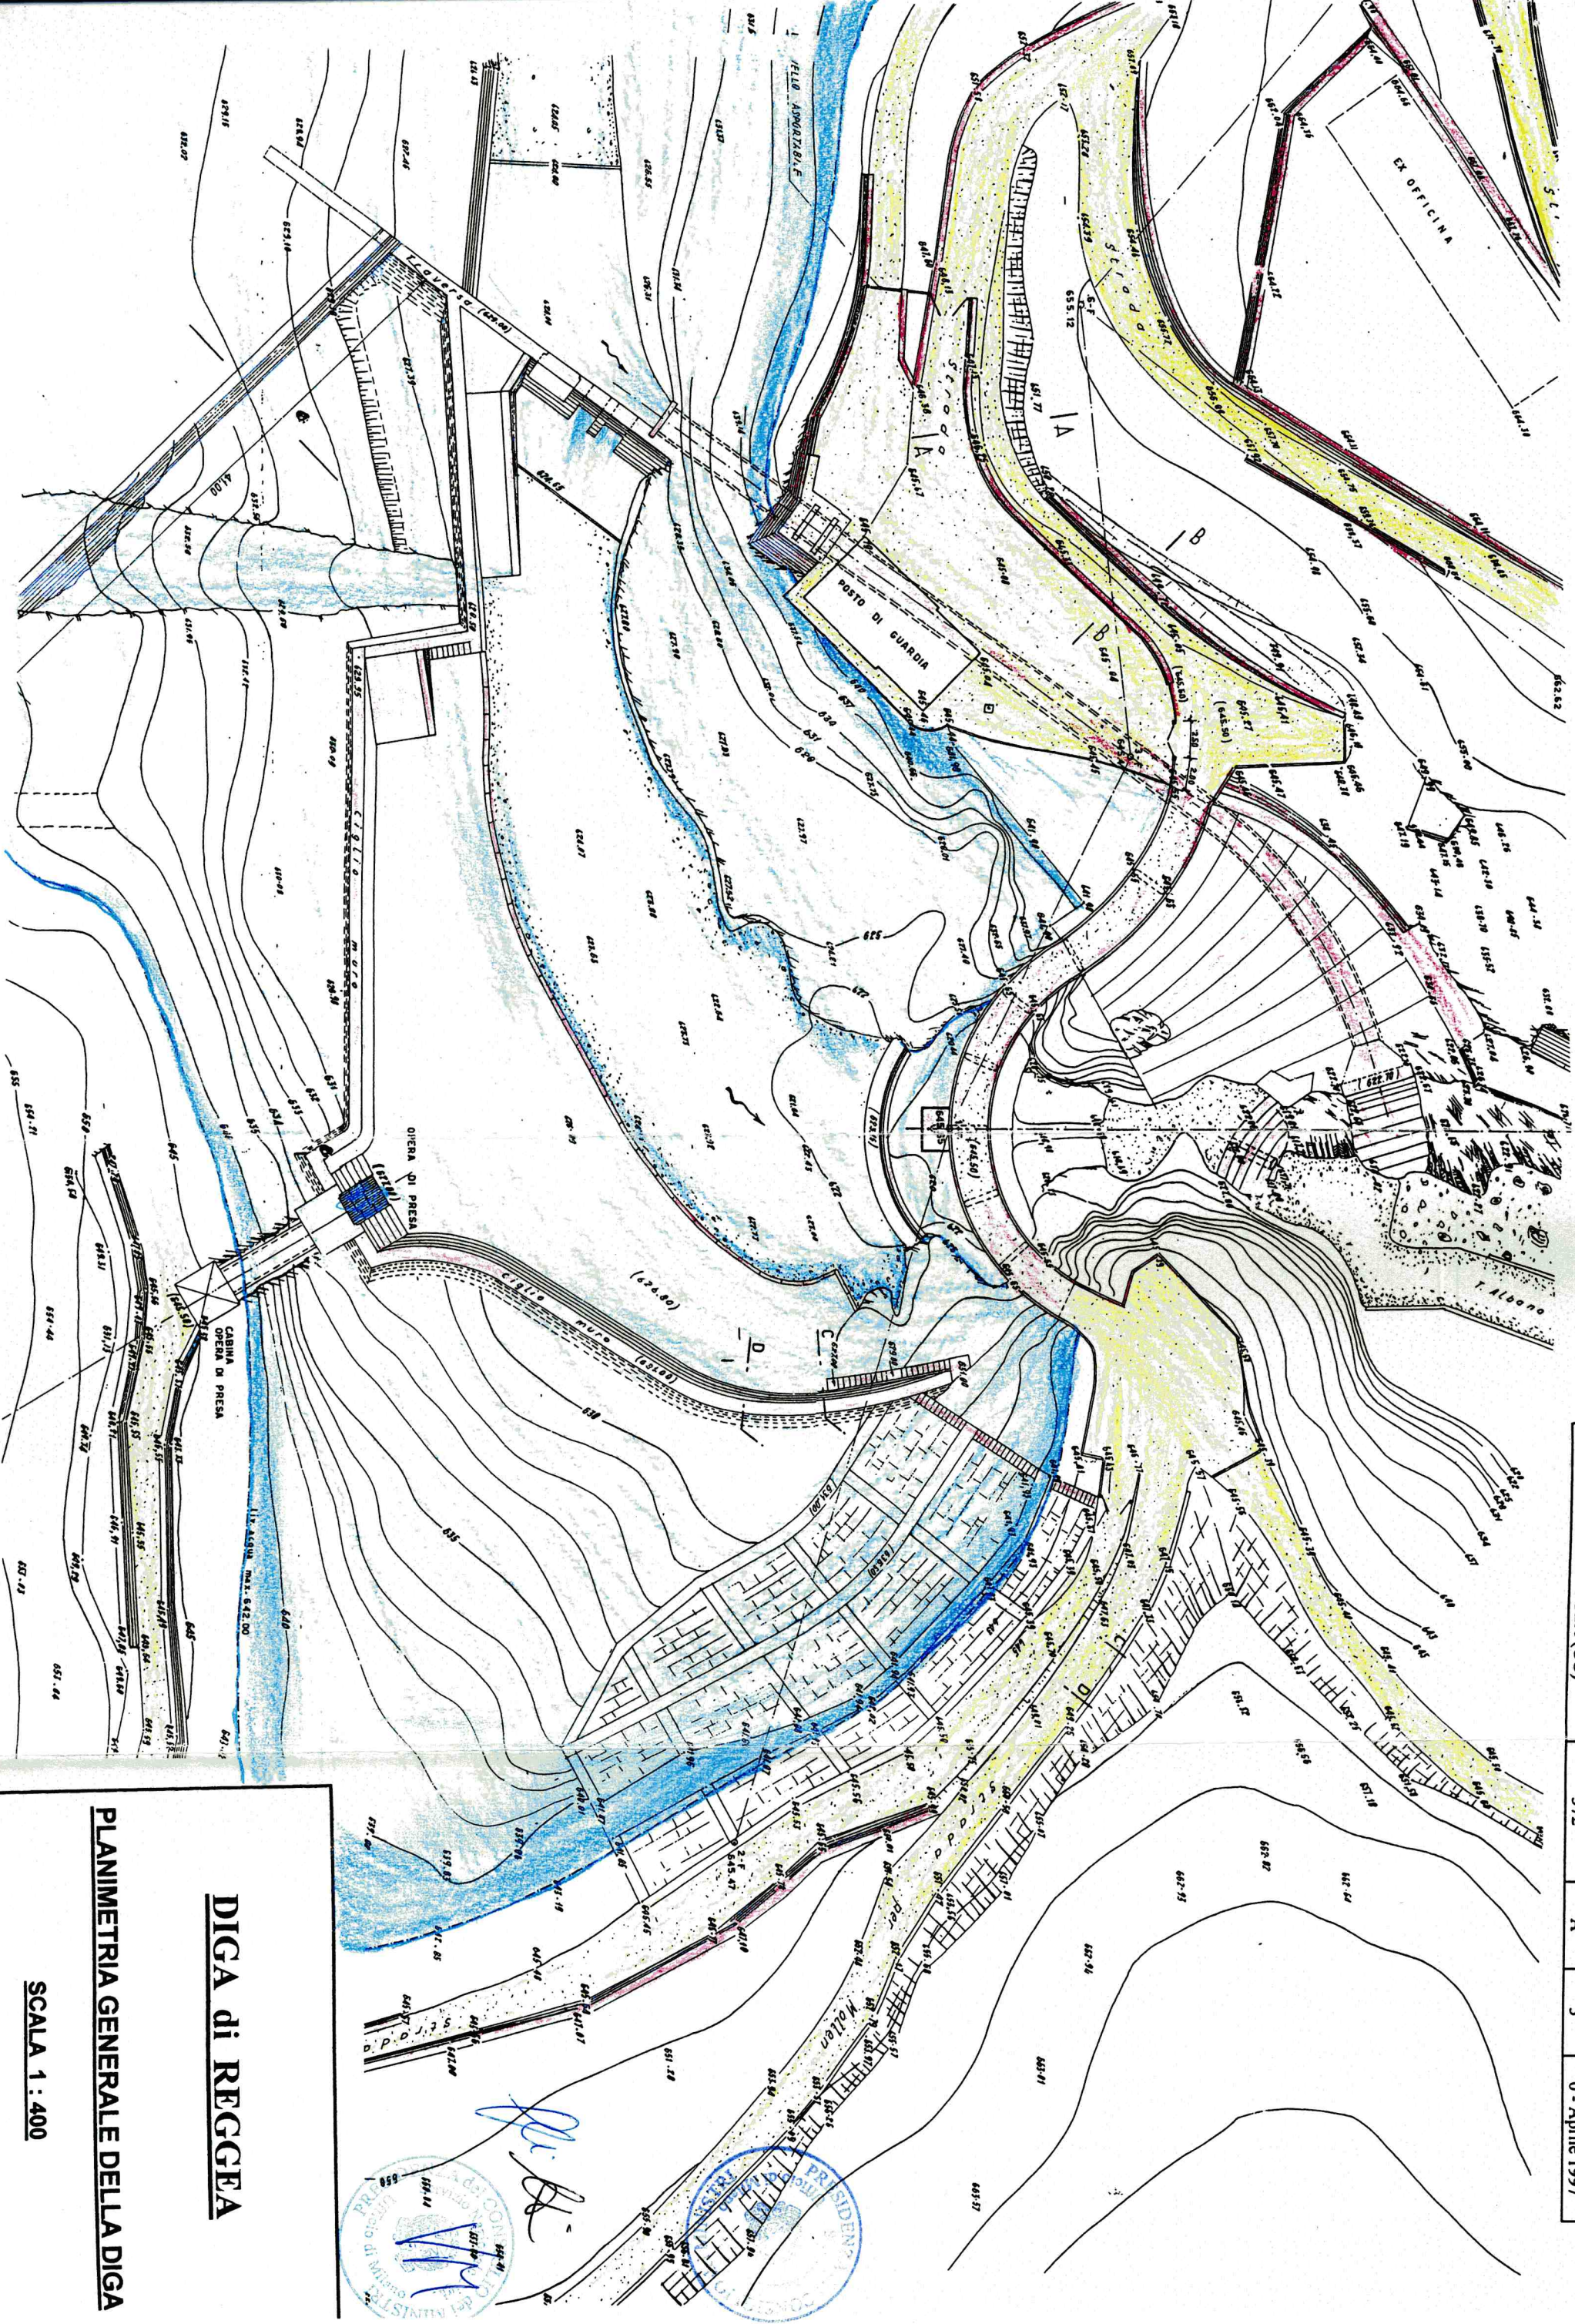

DIGA di REGGIA

PLANIMETRIA GENERALE DELLA DIGA

SCALA 1 : 400