
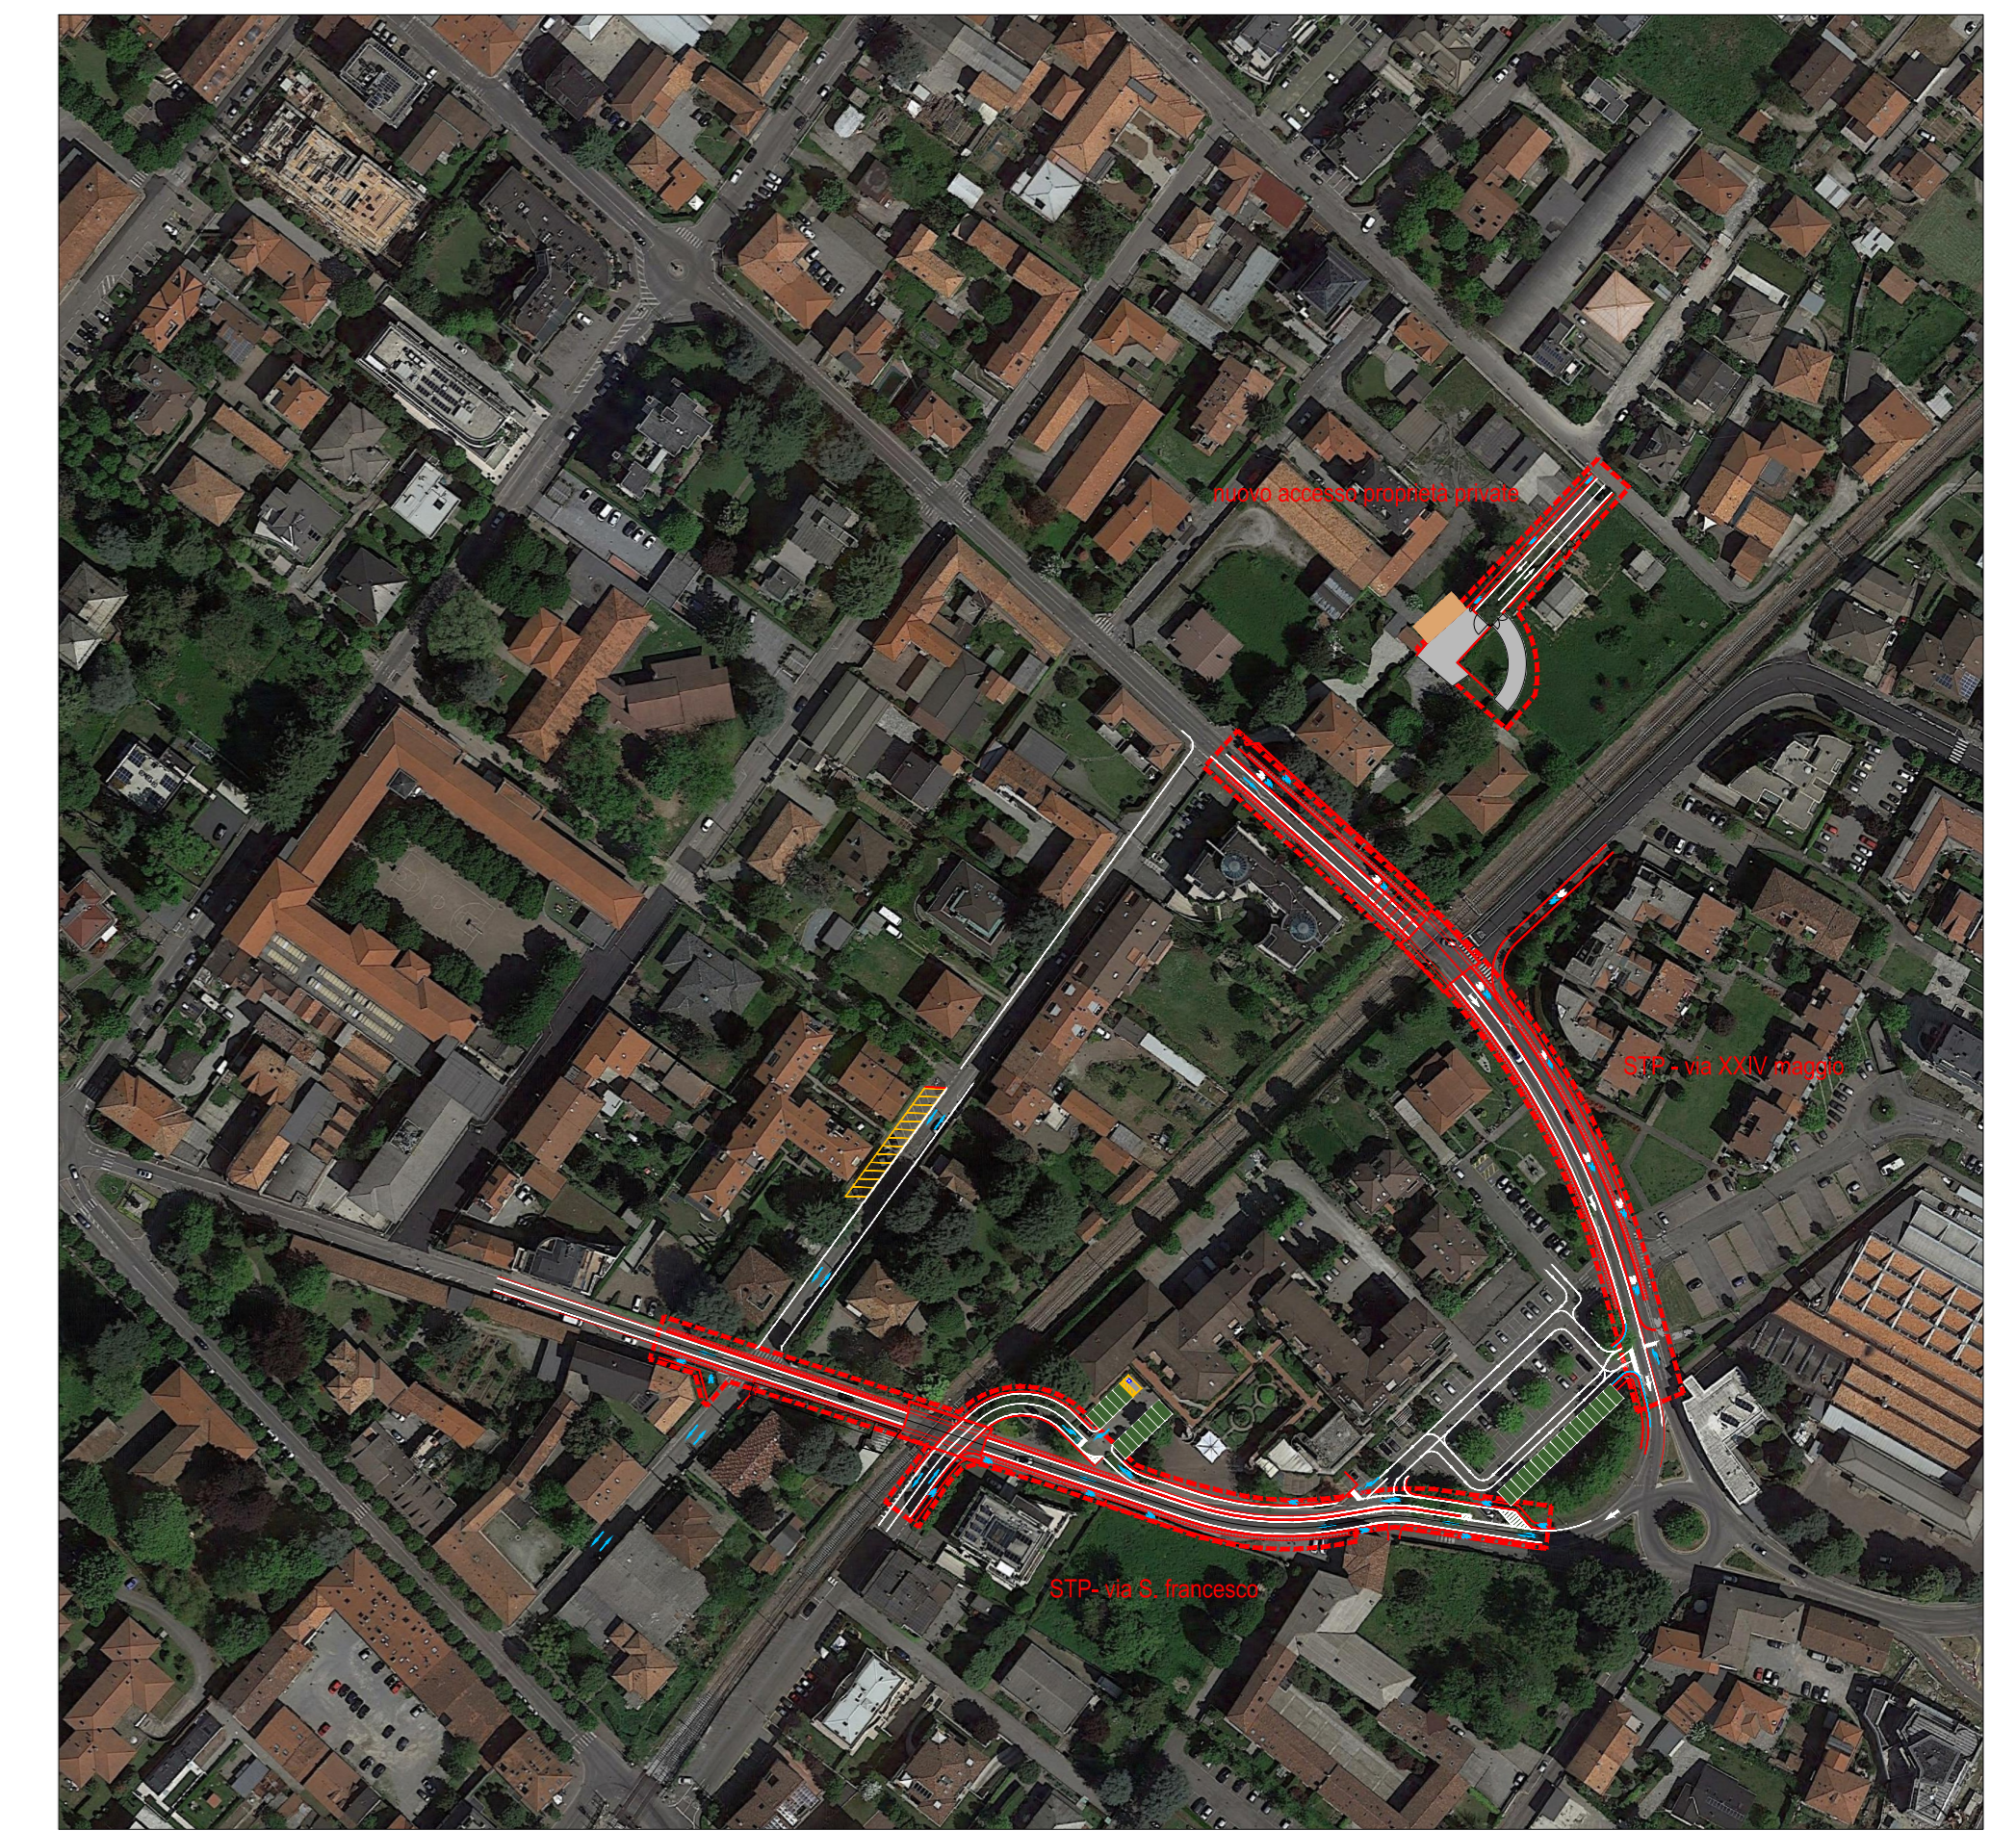


CONFERENZA DI SERVIZI PRELIMINARE PER LA VALUTAZIONE E L'APPROVAZIONE DEL PROGETTO DI FATTIBILITA' TECNICA ED ECONOMICA (PFTE) "ELIMINAZIONE DI 2 PASSAGGI A LIVELLO A MARIANO COMENSE" (CUP: E61J20000070002).

ESITI DELLA CONFERENZA DI SERVIZI E APPROVAZIONE DEL PROGETTO

ALLEGATO B

DEFINIZIONE DELL'AMPIEZZA DEL CORRIDOIO DI SALVAGUARDIA

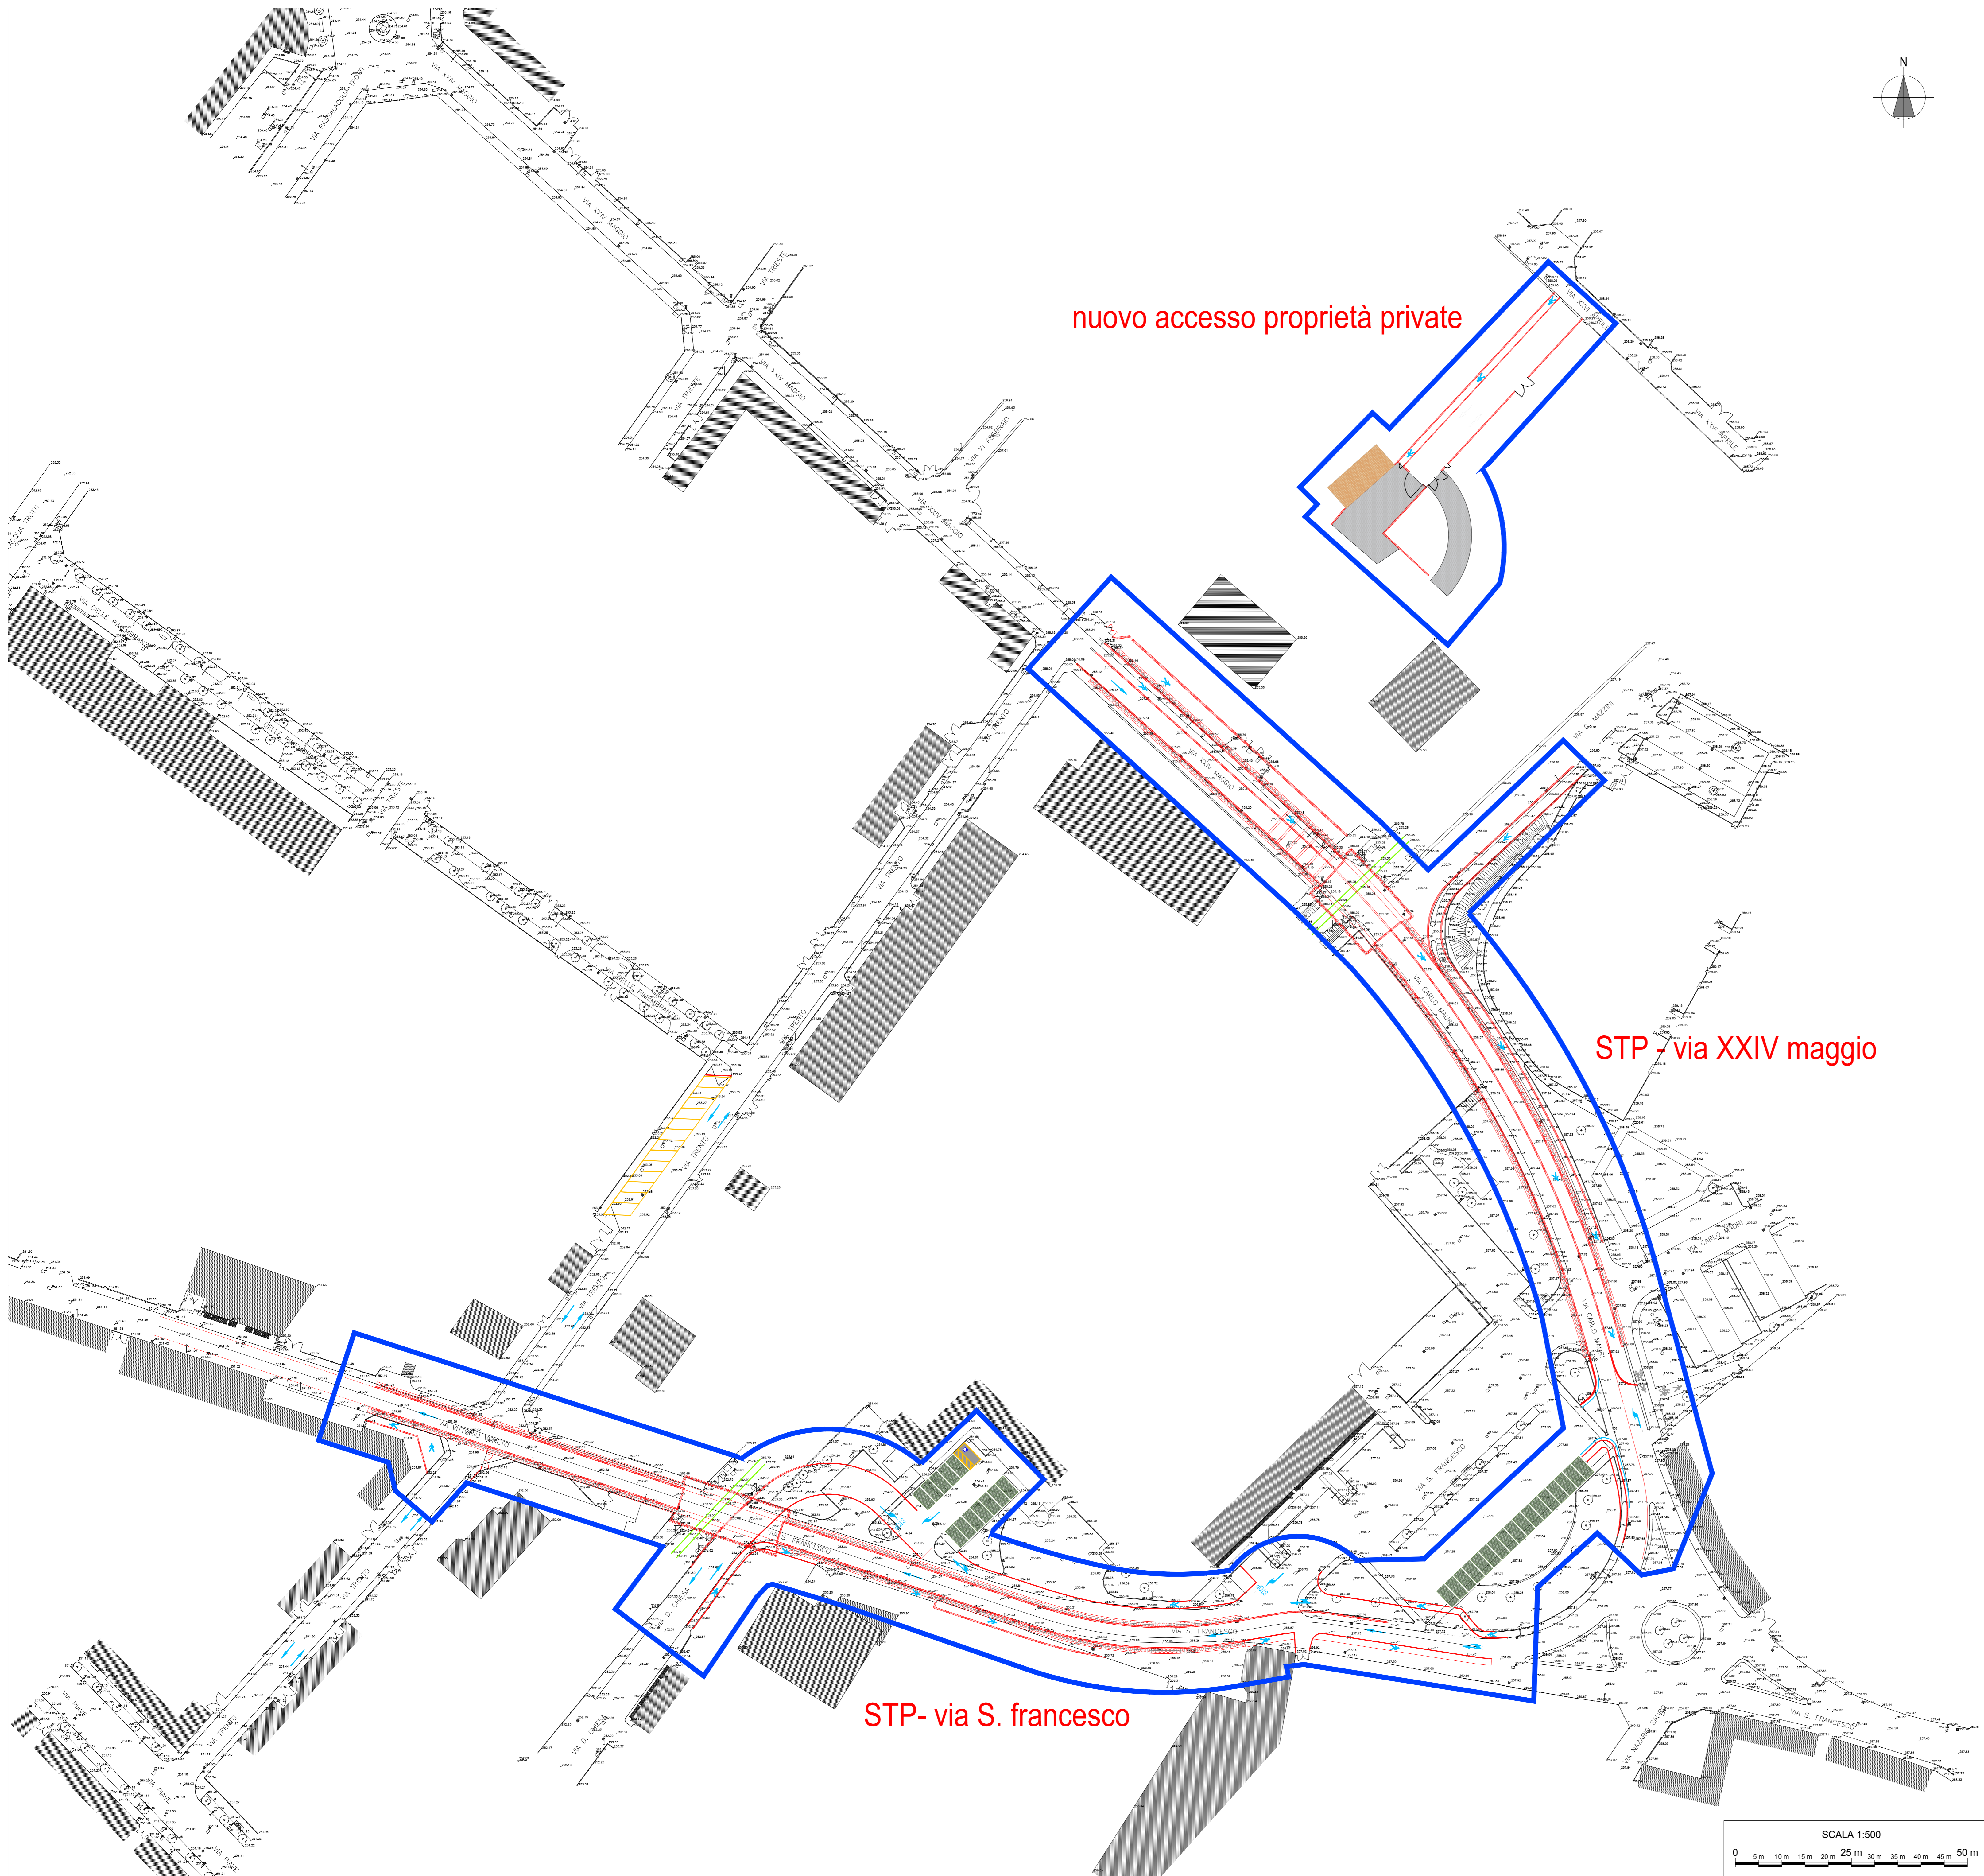

LEGENDA

- RILIEVO CELERIMETRICO
- LINEA FERROVIARIA - MILANO - ASSO
- PROGETTO
- FASCE DI SALVAGUARDIA

Regione Lombardia
Direzione Generale Infrastrutture e Opere Pubbliche

FERROVIENORD
FNMGROUP

NORD_ING
FNMGROUP

CODICE COMMUNALE	LIVELLO PROGETTAZIONE	D.P. N. 2017/01	PROGETTO ELABORATO	CATEGORIA OPERA	NUMERO OPERA	REVISIONE	SCALA
R32	P	e	011	IT	-	R1	1:500

ELIMINAZIONE DI DUE P.L. NEL COMUNE DI MARIANO COMENSE
Progetto di fattibilità tecnica ed economica

SOTTOPASSI DI VIA SAN FRANCESCO E VIA XXIV MAGGIO
PLANIMETRIA FASCE DI SALVAGUARDIA

Revisioni	Data	Descrizione	Redatto	Controllato
3				
2				
1	04/2026	AGGIORNAMENTO PER PRESCRIZIONI CDS		
0	11/2023	PRIMA EMISSIONE		

NORD_ING	NORD_ING Srl IL DIRETTORE TECNICO Ing. Laura Strilli	FERROVIENORD FERROVIENORD S.p.A. DIREZIONE SVILUPPO INFRASTRUTTURA IL DIRETTORE Ing. Domenico Marino
----------	--	--

Progettista	Collaborazione	Redatto	Controllato	Approvato	Data

SCALA 1:500
0 5 m 10 m 15 m 20 m 25 m 30 m 35 m 40 m 45 m 50 m